


SITUACE – VEDENÍ OBJÍZDNÉ TRASY

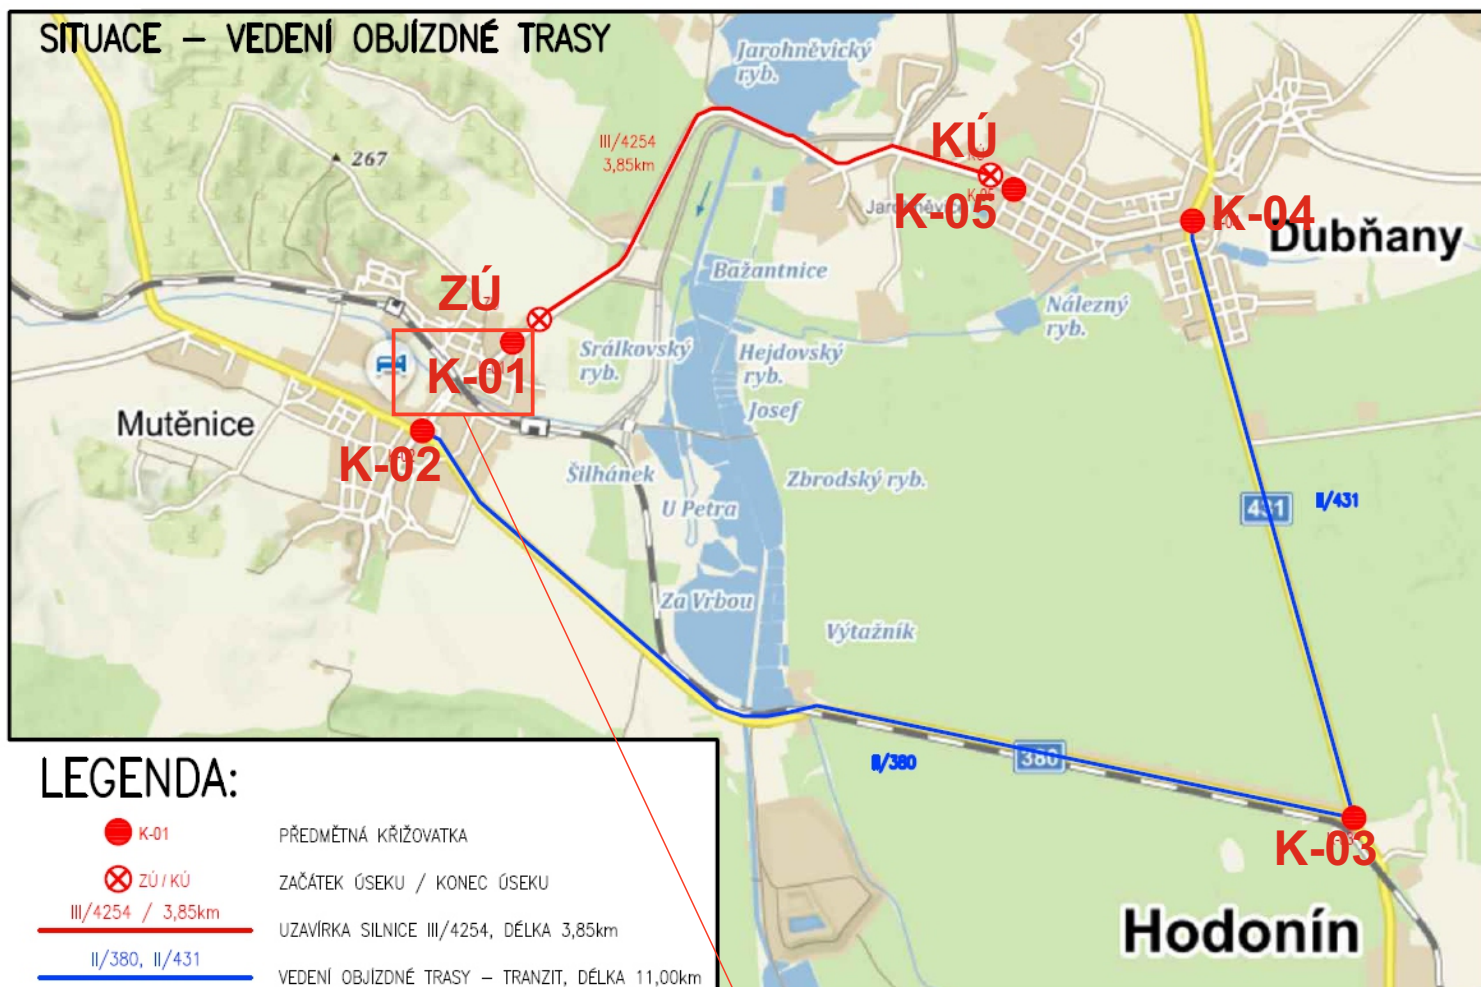

PŘECHODNÉ DOPRAVNÍ ZNAČENÍ KŘÍŽOVATKY K-01



PŘECHODNÉ DOPRAVNÍ ZNAČENÍ ZÚ - UZAVÍRKA SILNICE




PŘECHODNÉ DOPRAVNÍ ZNAČENÍ KŘIŽOVATKA K-02



PŘECHODNÉ DOPRAVNÍ ZNAČENÍ

KŘIŽOVATKA K-03

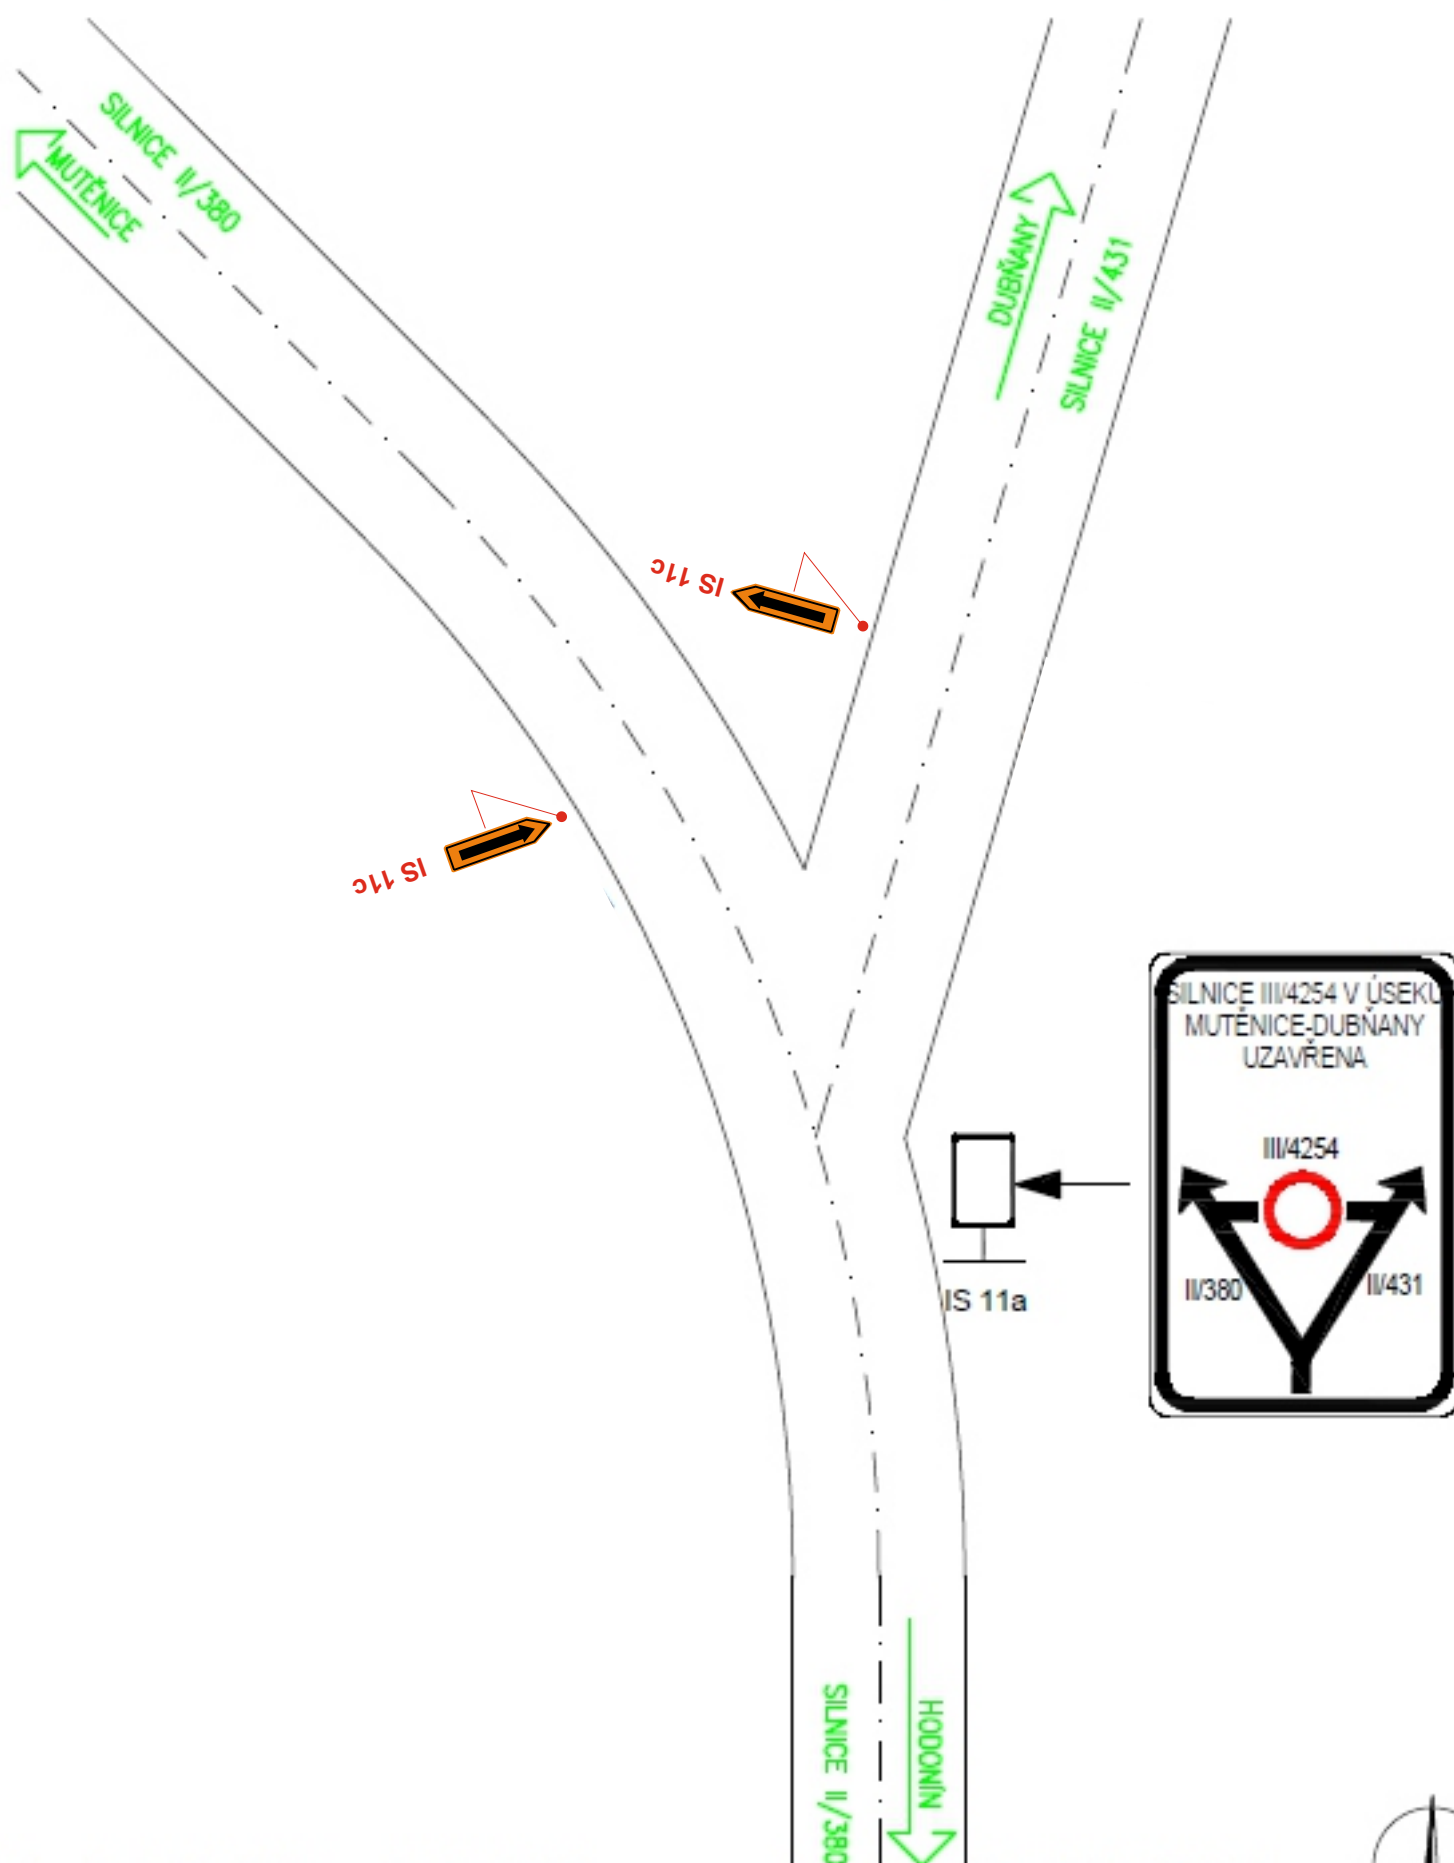


Poznámka: stávající dopravní značení, které je v rozporu s vedením objízdné trasy bude přeškrtnuto páskou s oranžovo černým pruhem šířky 50 mm.



PŘECHODNÉ DOPRAVNÍ ZNAČENÍ

KŘÍŽOVATKA K-04

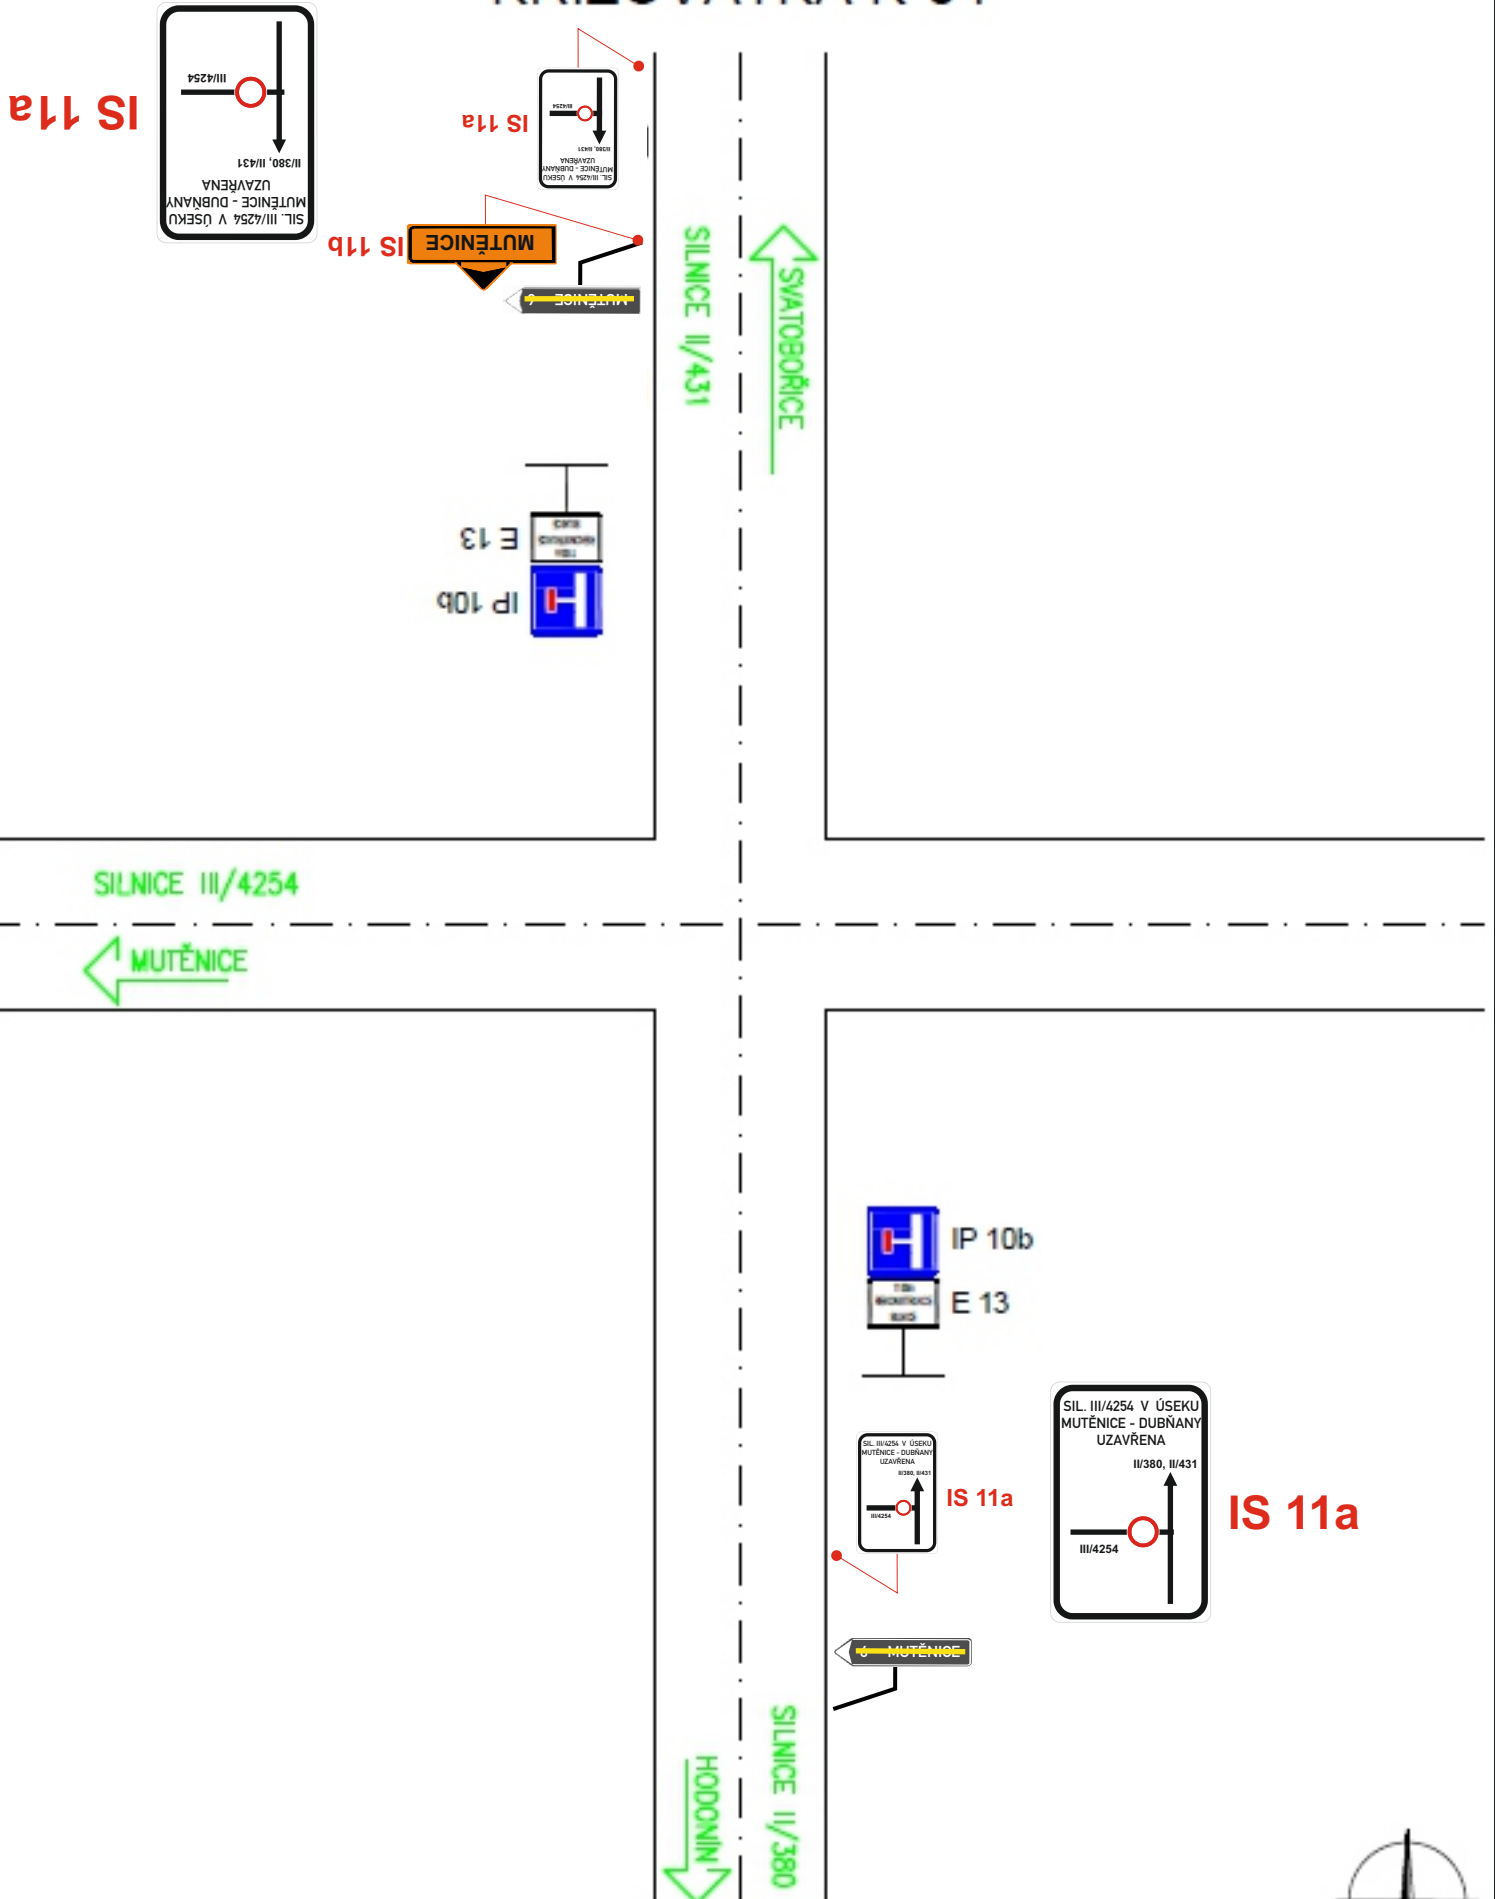


Poznámka: stávající dopravní značení, které je v rozporu s vedením objízdné trasy bude přeškrtnuto páskou s oranžovo černým pruhem šířky 50 mm.




PŘECHODNÉ DOPRAVNÍ ZNAČENÍ

KŘÍŽOVATKA K-05

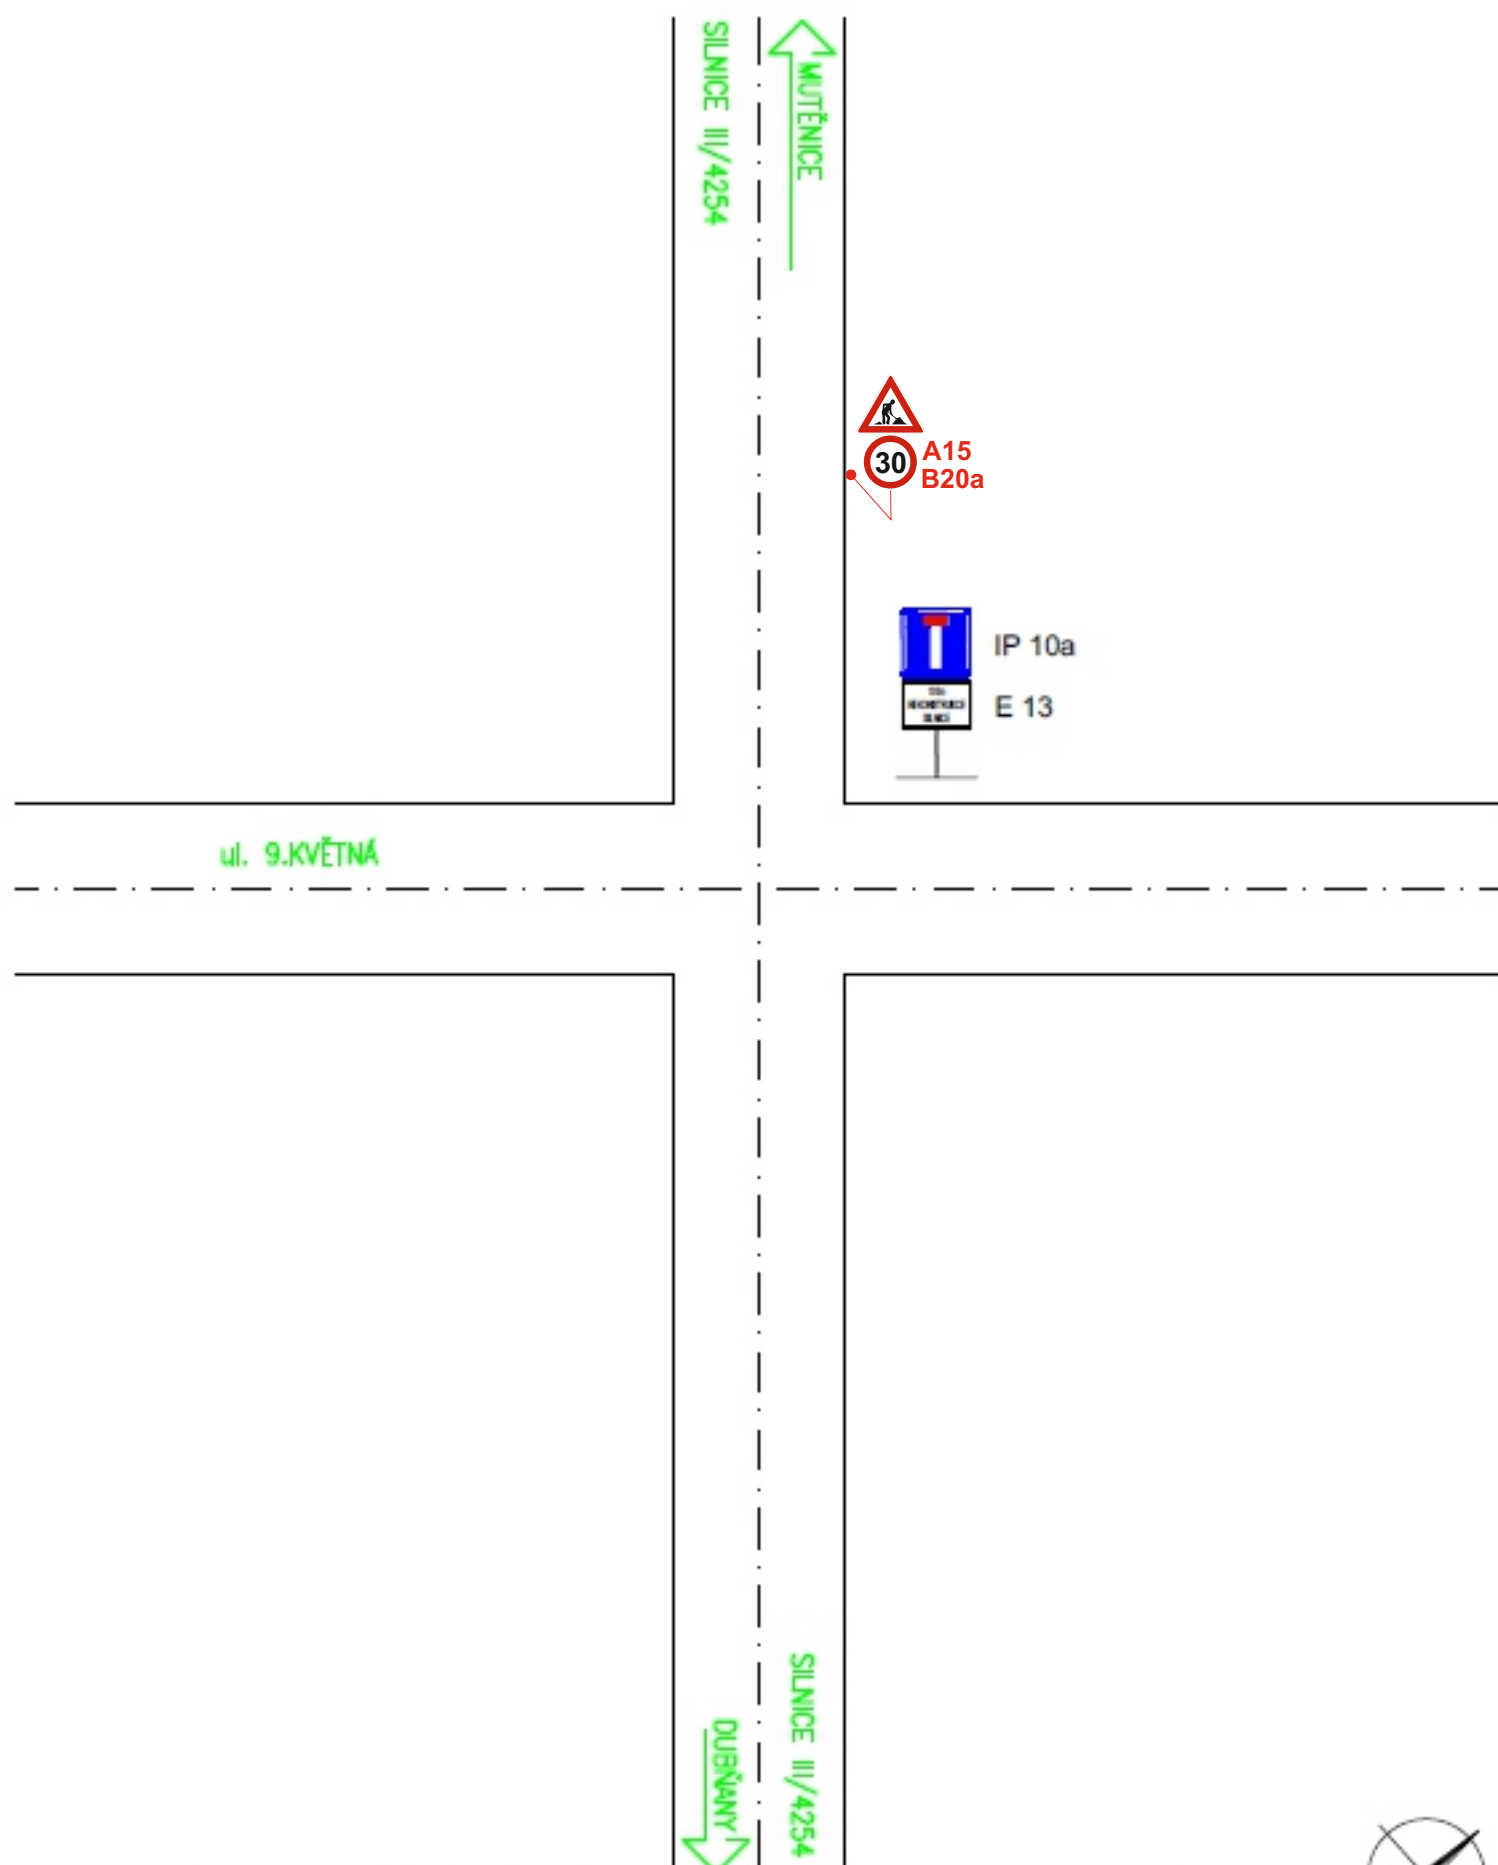

Poznámka: stávající dopravní značení, které je v rozporu s vedením objízdné trasy bude přeškrtnuto páskou s oranžovo černým pruhem šířky 50 mm.

UZAVÍRKA SILNICE - KÚ

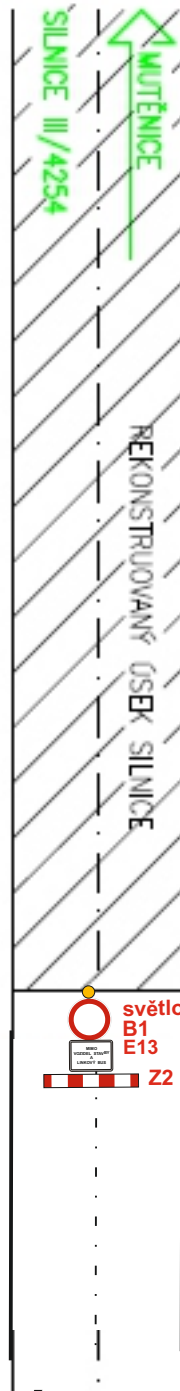

NÁPIS NA E 13 BUDE UPRAVEN DLE TERMÍNŮ

- 1.etapa od 13.08.2018 – do 19.08.2018 uzavírka mimo autobusů IDS JMK
- 2.etapa od 20.08.2018 – do 23.09.2018 úplná uzavírka včetně autobusů IDS JMK
- 3.etapa od 24.09.2018 – do 07.10.2018 uzavírka mimo autobusů IDS JMK

Poznámka: stávající dopravní značení, které je v rozporu s vedením objízdné trasy bude přeškrtnuto páskou s oranžovo černým pruhem šířky 50 mm.

