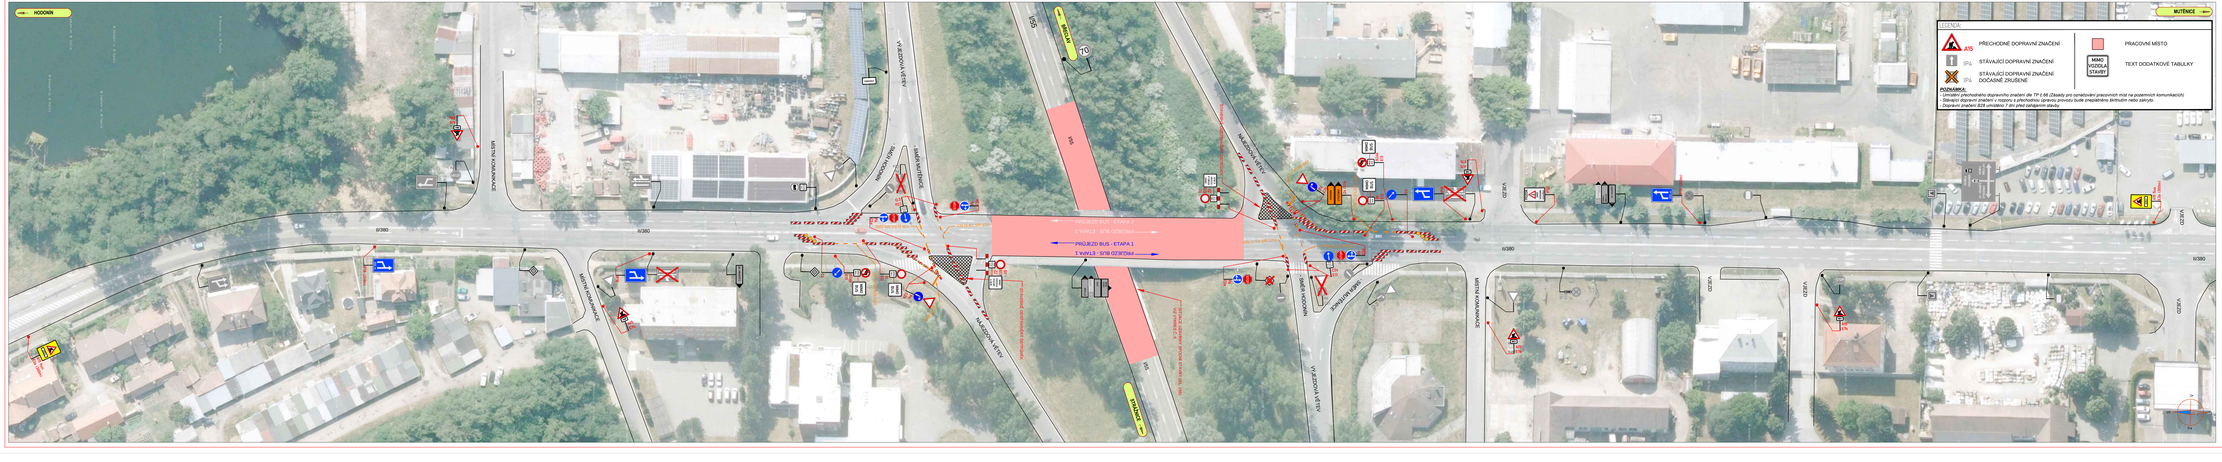

ETAPA 1.2

DEMOLICE MOSTU / *SITUACE NA II/380*

ZNAKOM a.s. – ZNAČENÍ 2834/9, 615 00 BRNO, TEL: 602 593 383, ZNAKOM@ZNAKOM.CZ, PRACOVIŠTĚ: PYSKOTICE 13, 602 00 BRNO			
Projektant: Petr BEDNÁŘ	Zodpovědný projektant: Petr BEDNÁŘ	Kreslil: Radek SUCHOMEL tel.: 602 743 186	ZNAKOM
Vedoucí projektant: Petr BEDNÁŘ	Hlavní inženýr projektu:	ZNAKOM a.s., ZNAČENÍ 2834/9, 615 00 BRNO	

Místo:	HODONÍN	Číslo zak.: 18220057
Silnice:	II/380	Formát: 297x1600
Staničení: úseku	KM 54,490 – KM 54,020	Datum: 24.5.2018
Akce:	II/380 Hodonín, most ev. č. 380-020	Číslo přílohy: 4
Obsah:	PŘECHODNÉ DOPRAVNÍ ZNAČENÍ	

ETAPA 1,2

DEMOLICE MOSTU / *SITUACE NA I/55*

ZNAKOM s.r.o. – ZENGROVA 2694/4, 615 00 BRNO, TEL. 602 593 383, ZNAKOM@ZNAKOM.CZ, (PRACOVIŠTĚ: RYBNÍČEK 12, 602 00 BRNO)

Vypracoval: Petr BEDNÁŘ – ml. podpis:	Zodpovědný projektant: Petr BEDNÁŘ podpis:	Ředitel: Radek SUCHOMEL mob: 602 593 383	ZNAKOM s.r.o., ZENGROVA 2694/4, 615 00 BRNO
Technická kontrola: Petr BEDNÁŘ podpis:	Vedoucí projektant: Petr BEDNÁŘ podpis:		

Místo:	HODONÍN	Číslo zak.:	18Z00057
Silnice:	II/380	Formát:	297x2700
Staničení úseku:	KM 54,490 – KM 54,020	Datum:	24.5.2018
Akce:	II/380 Hodonín, most ev. č. 380-020	Číslo přílohy:	5
Obsah:	PŘECHODNÉ DOPRAVNÍ ZNAČENÍ		

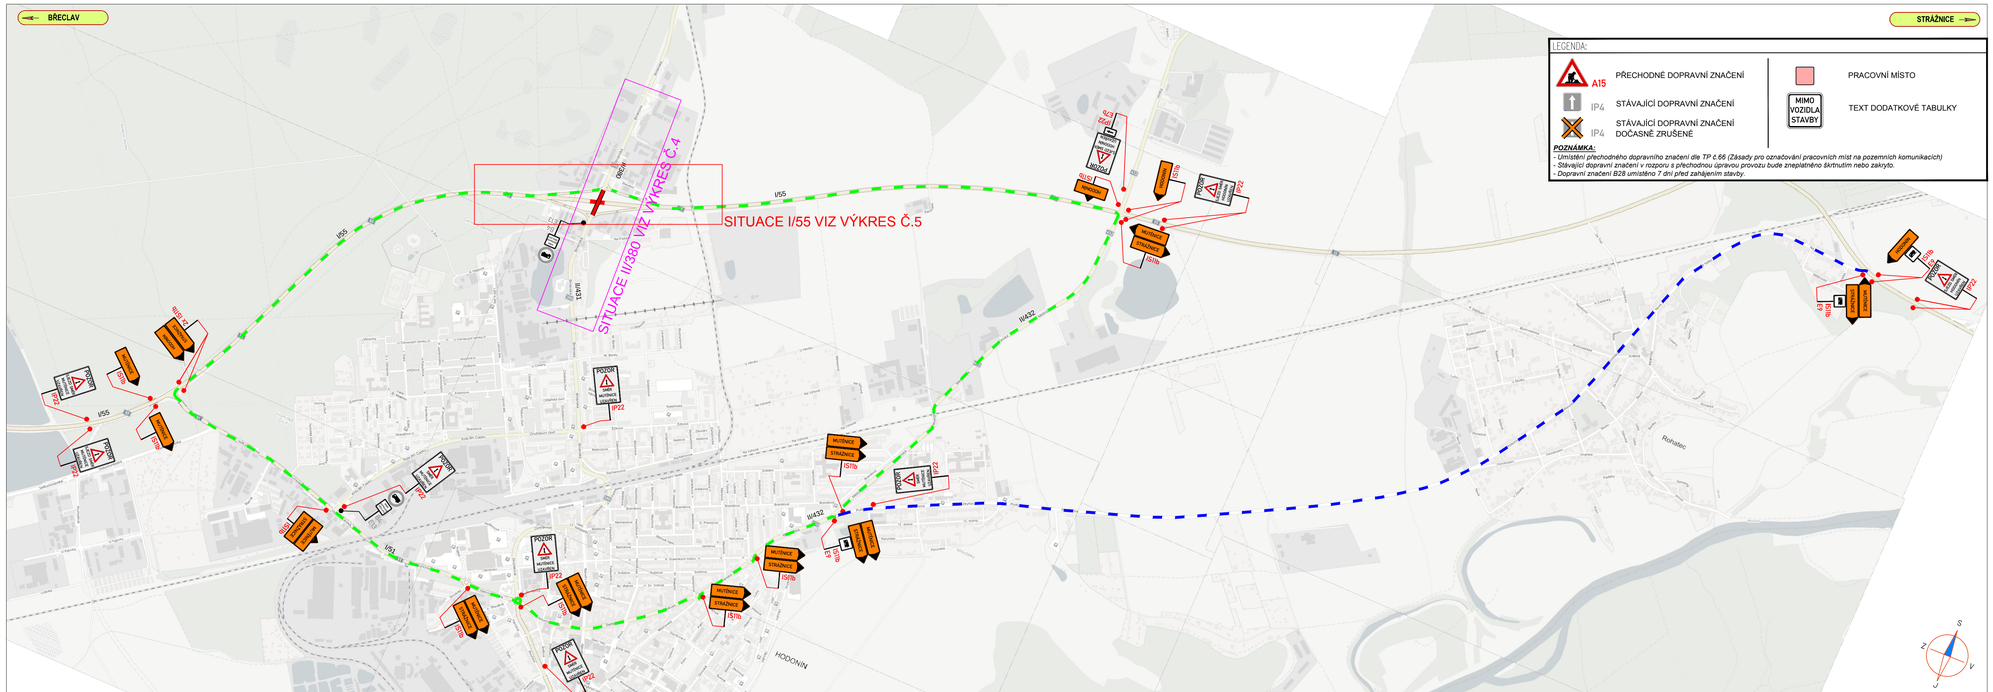

ETAPA 1,2

DEMOLICE MOSTU / *SITUACE OBJÍZDNÉ TRASY*

ZNAKOM s.r.o. – ZENGROVA 2694/4, 615 00 BRNO, TEL. 602 593 383, ZNAKOM@ZNAKOM.CZ, (PRACOVIŠTĚ: RYBNÍČEK 12, 602 00 BRNO)

Vypracoval: Petr BEDNÁŘ – podpis:

Odpovědný projektant: Petr BEDNÁŘ podpis:

Ředitel: Radek SUCHOMEL mob: 602 593 383

Technická kontrola: Petr BEDNÁŘ podpis:

Vedoucí projektant: Petr BEDNÁŘ podpis:

ZNAKOM s.r.o., ZENGROVA 2694/4, 615 00 BRNO

Místo:	HODONÍN	Číslo zak.:	18Z00057
Silnice:	II/380	Formát:	297x1000
Staničení úseku:	KM 54,490 – KM 54,020	Datum:	24.5.2018
Akce:	II/380 Hodonín, most ev. č. 380-020	Číslo přílohy:	6
Obsah:	PŘECHODNÉ DOPRAVNÍ ZNAČENÍ		