


Celková situace provádění výkopových prací

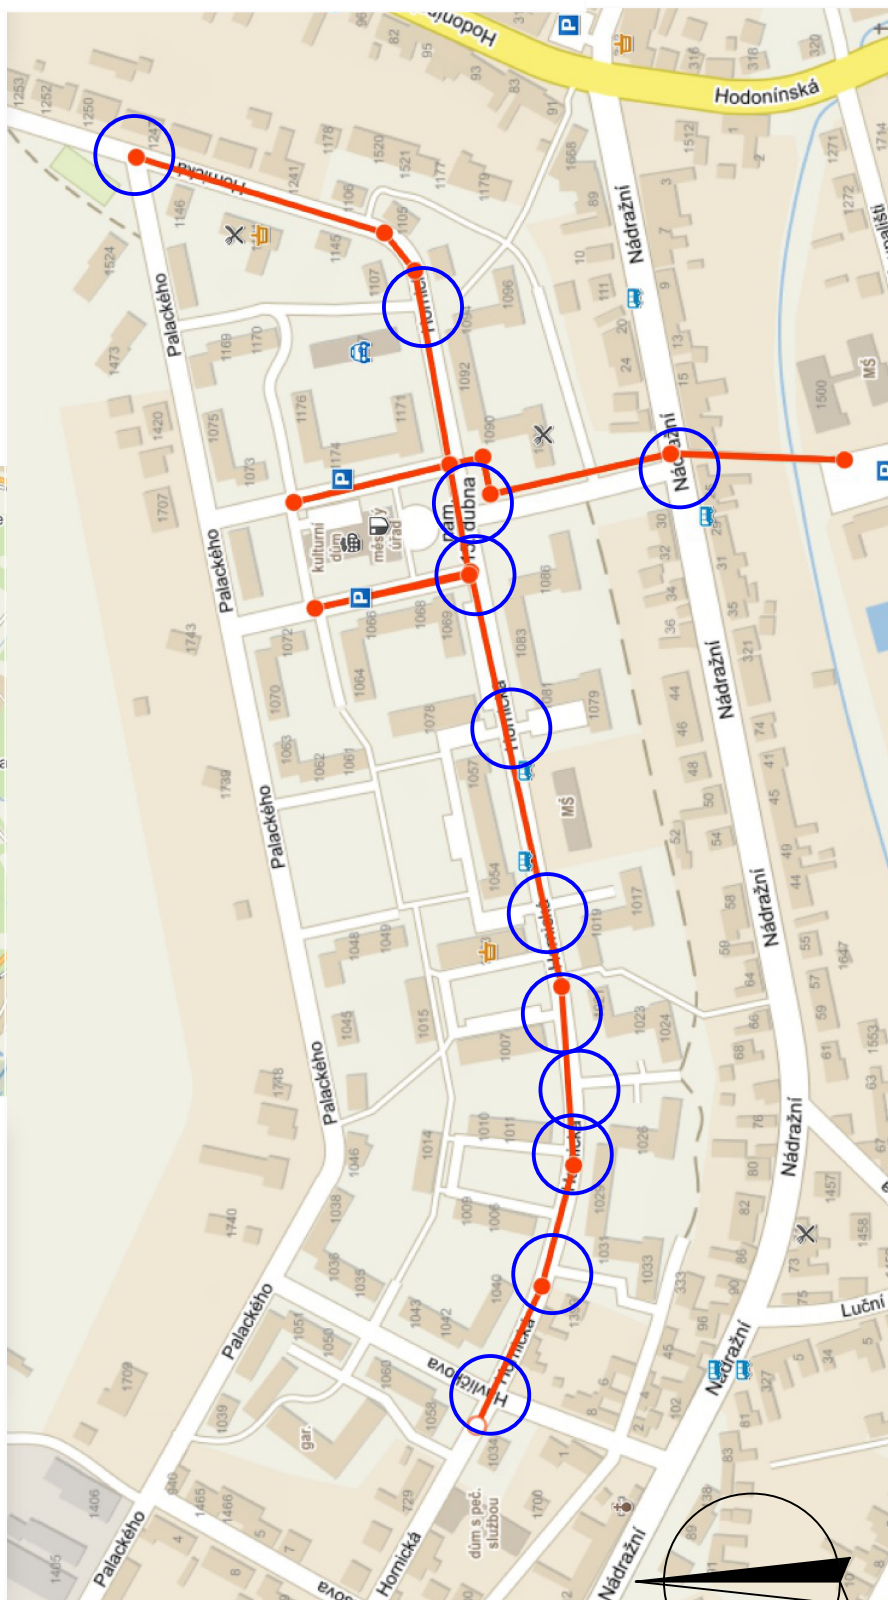


vzorové schéma 1



vzorové schéma 2


Vypracoval		Ing. Vojtěch Kocáb				Ing. Vojtěch Kocáb Střední 373/55 602 00 Brno	
Místo	Dubňany	Kraj	Jihomoravský	KÚ	Dubňany		
Akce Reko MS Dubňany - Hornická I. a II. etapa Termín: 1.3.2019 - 31.1.2020							
Obsah Celková situace provádění výkopových prací						Formát	1 A4
						Datum	12/2018
						Měřítko	Číslo výkresu 1

Pracovní místo v obci - vzorové schéma 1

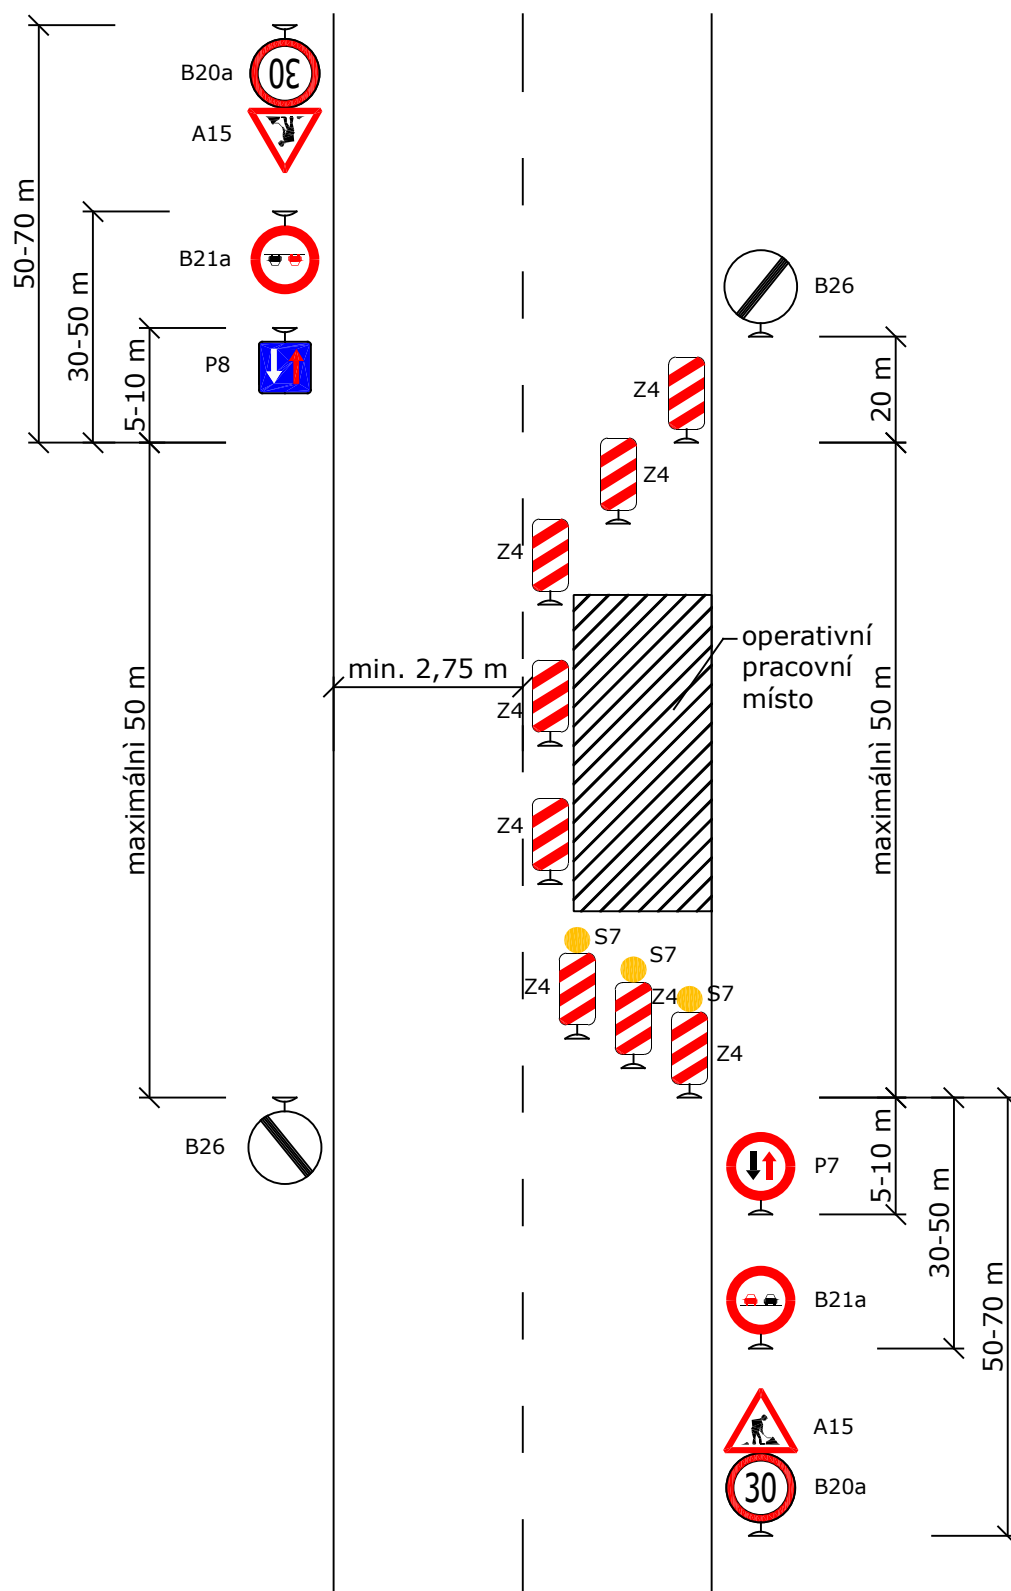

Vypracoval		Ing. Ilona Damborská				Ing. Ilona Damborská V Koutě 190 664 82 Říčany	
Místo	Dubňany	Kraj	Jihomoravský	KÚ	Dubňany		
Akce REKO MS Dubňany-Hornická I. a II. etapa 1.3.2019 - 31.01.2020						Formát	1 A4
Obsah Pracovní místo v obci - vzorové schéma 1						Datum	12/2018
						Měřítko	Číslo výkresu 2

Pracovní místo v obci - vzorové schéma 2

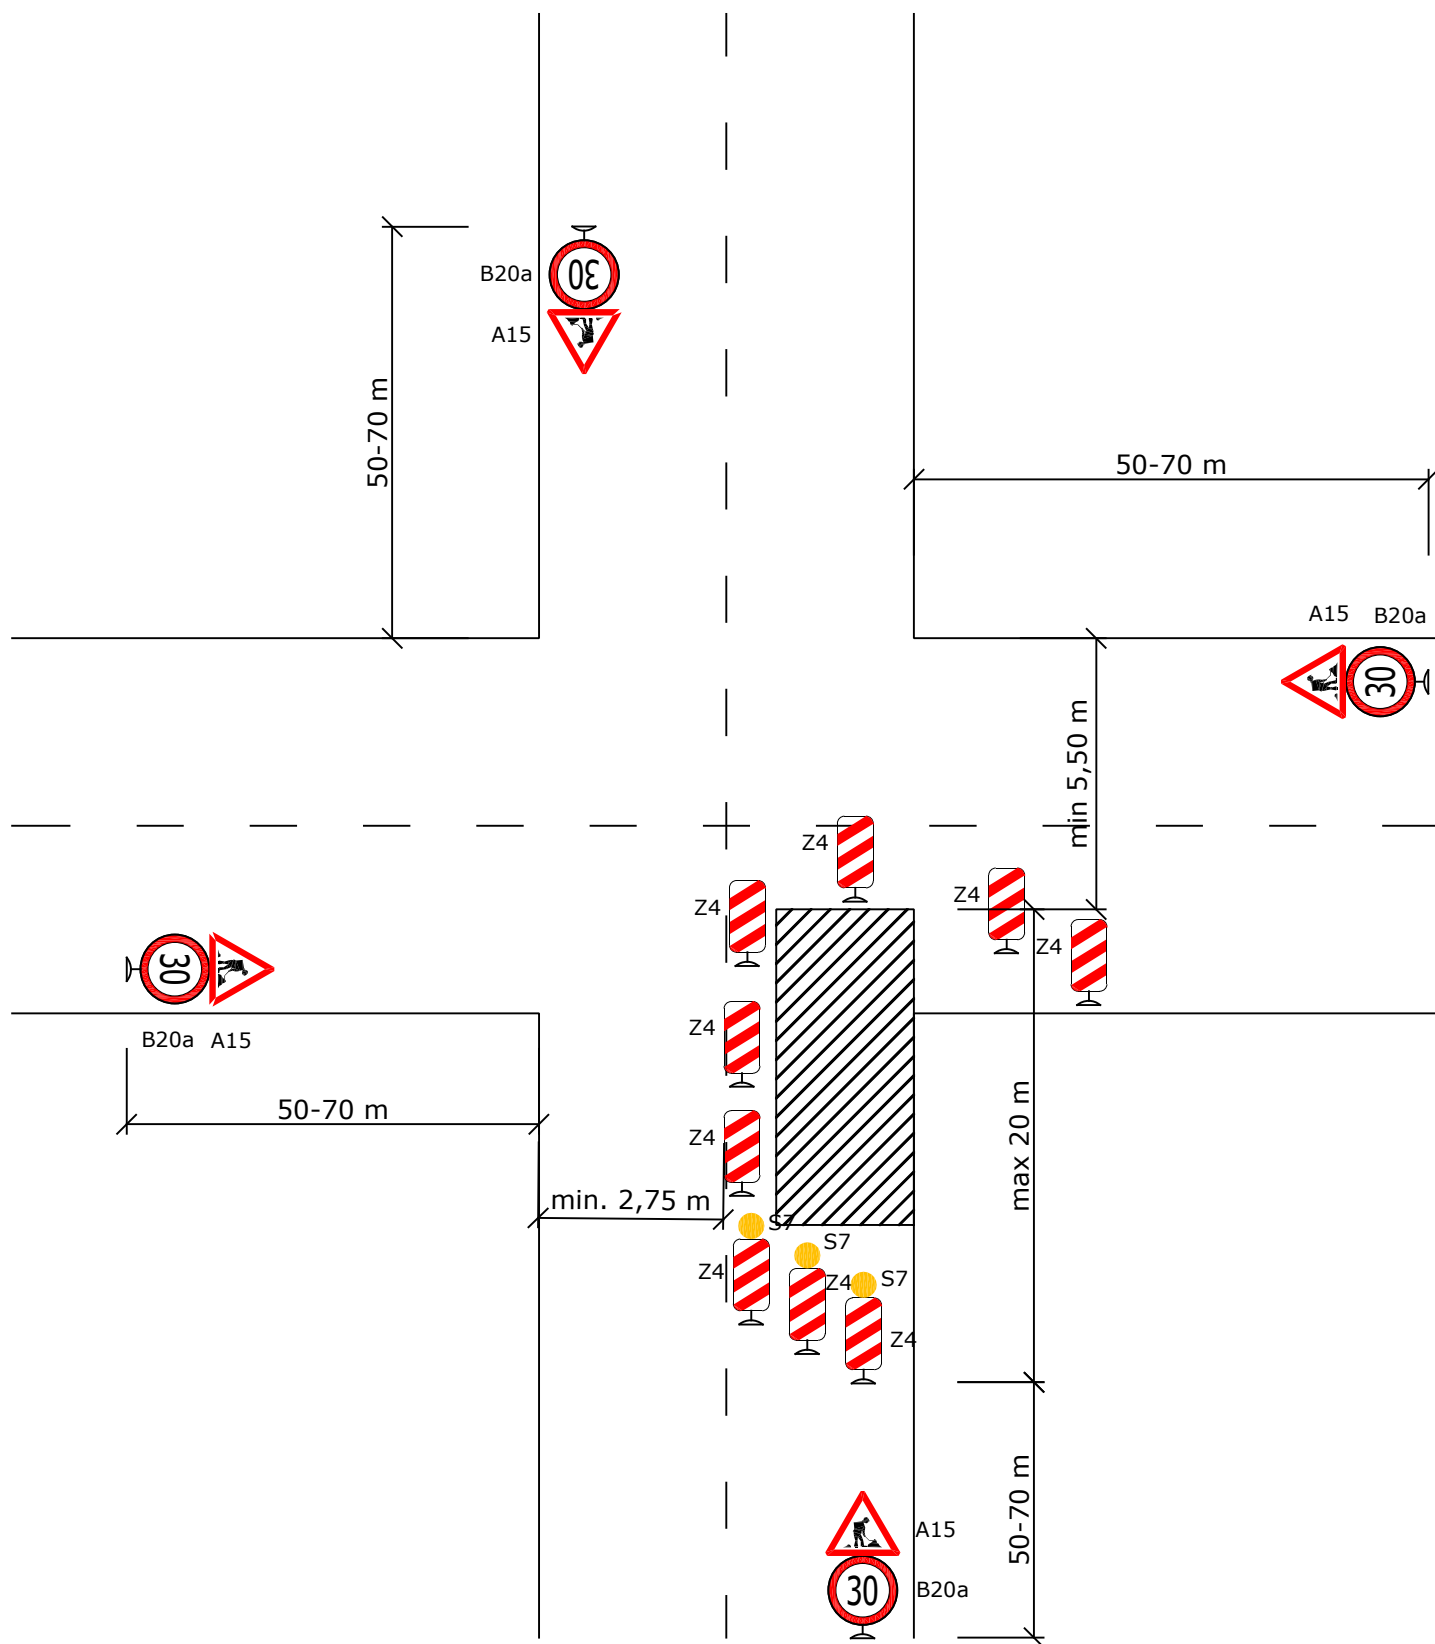

Vypracoval		Ing. Ilona Damborská				Ing. Ilona Damborská V Koutě 190 664 42 Říčany	
Místo	Dubňany	Kraj	Jihomoravský	KÚ	Dubňany		
Akce REKO MS Dubňany-Hornická I. a II. etapa 1.3.2019 - 31.01.2020						Formát	1 A4
Obsah Pracovní místo v obci - vzorové schéma 2						Datum	12/2018
						Měřítko	Číslo výkresu 3