Dubňany

sil. III/4254 Jarohněvice, ul. Nádražní - výstavba chodníků

posuvné pracovní místo + dočasné posunutí zastávky BUS

ul. Na Močidlech - výstavba podélných parkovacích stání

uzavírka místní komunikace

Legenda značení ve schématu /barva popisu :
Přenosné DZ :
Stávající DZ :
Stávající DZ zakrýt / zr

VYPRACOVAL:	Ing. Petr Klíma
KONTROLOVAL:	Bc. Karel Hrubý

SIGNEX KH Břeclav s.r.o.


obsah schématu:
přechodné dopravní značení
omezení dopravy

kontakt:
SIGNEX KH Břeclav s.r.o.,
Bratislavská 929/67, Podivín, 691 45
tel.: 777 595 989
Služba mimo pracovní dobu: tel.: 775 595 211
email: signex.bredav@seznam.cz

místo akce/název:
Dubňany
sil. III/4254 ul. Nádražní
ul. Na Močidlech - MK


Termín:
od 15.03.2021
do 31.05.2021

číslo schématu: 1

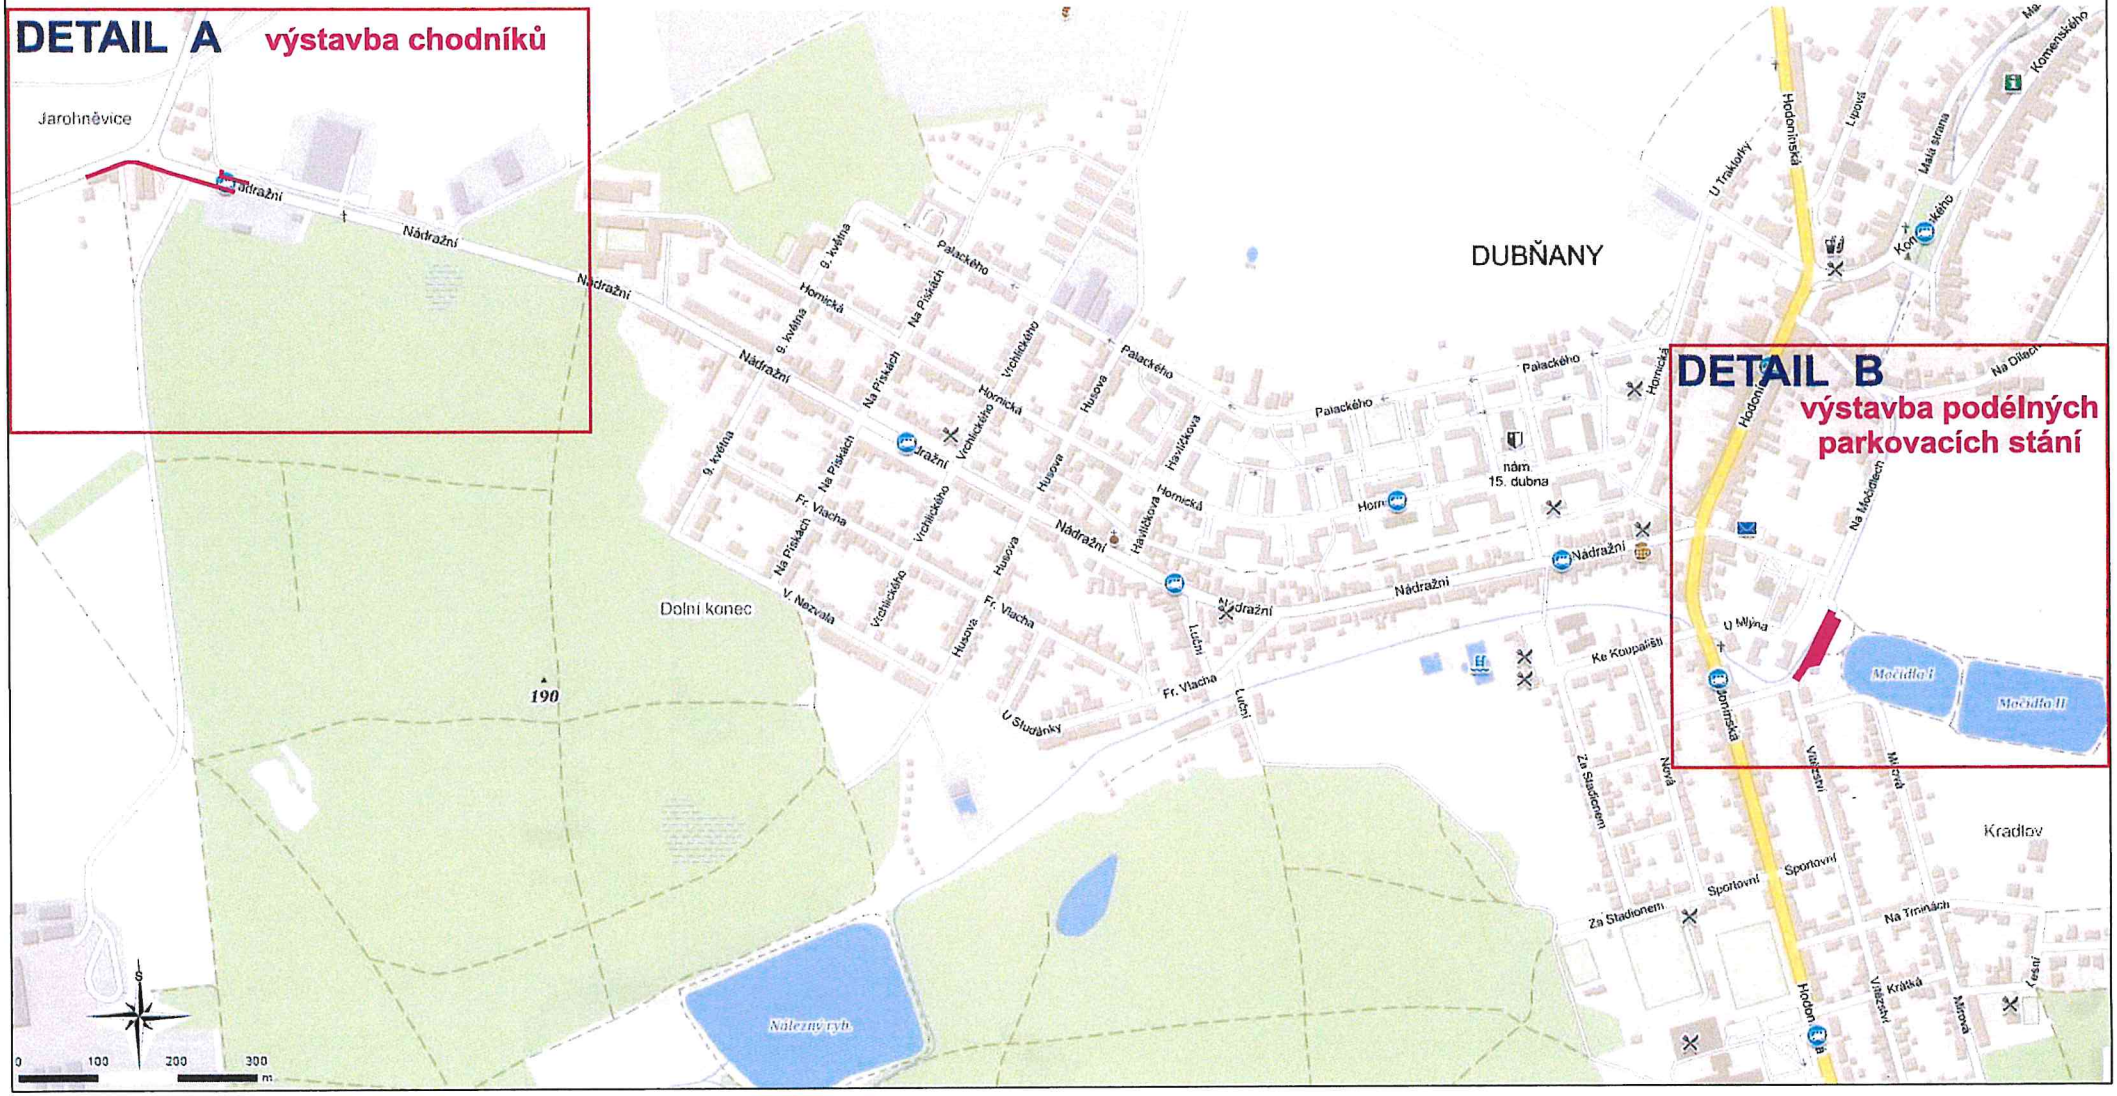

DETAIL B

SITUACE, M 1:250

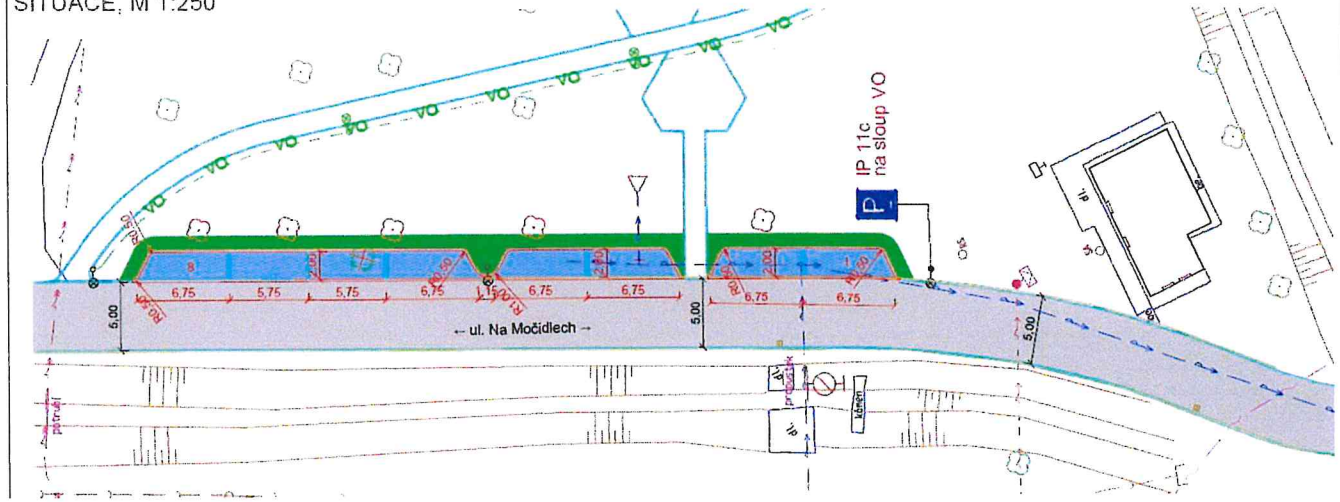

výstavba podélných parkovacích stání

Legenda značení ve schématu /barva popisu :

Přenosné DZ :

Stávající DZ :

Stávající DZ zakrýt / zrušit :

VYPRACOVAL:	Ing. Petr Klíma
KONTROLOVAL:	Bc. Karel Hrubý

SIGNEX KH BŘECLAV s.r.o.

obsah schématu:

přechodné dopravní značení

omezení dopravy

kontakt:

SIGNEX KH Břeclav s.r.o.,
Bratislavská 929/67, Podivín, 691 45
tel.: 777 595 989
Služba mimo pracovní dobu: tel.: 775 595 211
email: signex.breclav@seznam.cz

místo akce/název:

Dubňany
ul. Na Močidlech
výstavba parkovacích stání

Termín:

od 15.03.2021
do 31.05.2021

číslo schématu: 3