

Dubňany

sil. III/4254 Jarohněvice, ul. Nádražní - výstavba chodníků
posuvné pracovní místo + dočasné posunutí zastávky BUS

ul. Na Močidlech - výstavba podélných parkovacích stání
uzavírka místní komunikace

Legenda značení ve schématu (barva popisu):

Přenosné DZ:



Stávající DZ:



Stávající DZ zakryt / zrušen:



VYPRACOVAL: Ing. Petr Klíma

KONTROLOVAL: Bc. Karel Hrubý

obsah schématu:

přechodné dopravní značení
omezení dopravy

místo akce/název:

Dubňany
sil. III/4254 ul. Nádražní
ul. Na Močidlech - MK


SIGNEX
SIGEX KH Brdčev s.r.o.,
Bratislavská 929/67, Podivín, 691 45
tel.: 777 595 989
Služba mimo pracovní dobu: tel.: 775 595 211
email: signex.brdcevi@seznam.cz

Termín:

od 15.03.2021
do 31.05.2021


číslo schématu: 1

DETAIL A výstavba chodníků

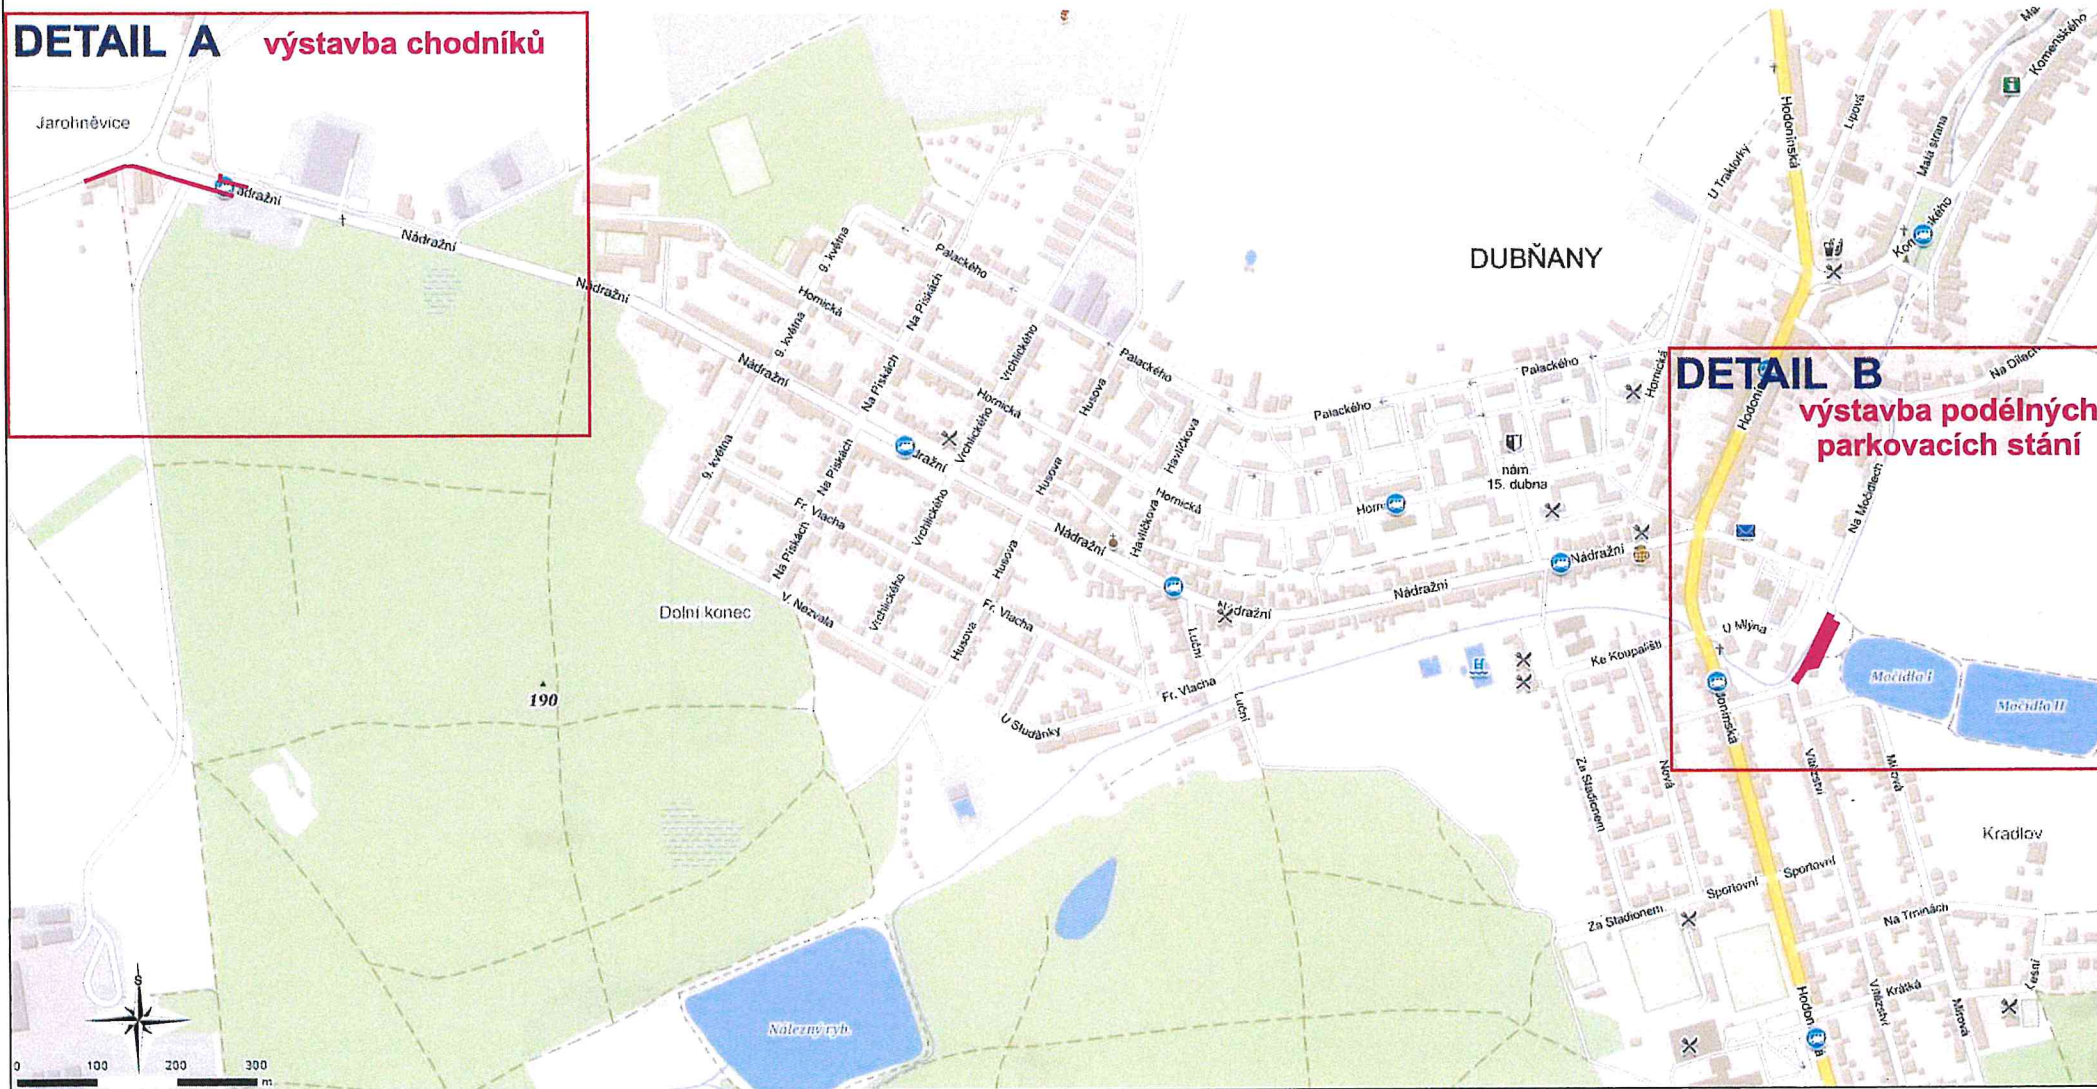


DETAIL B výstavba podélných parkovacích stání


DETAIL A

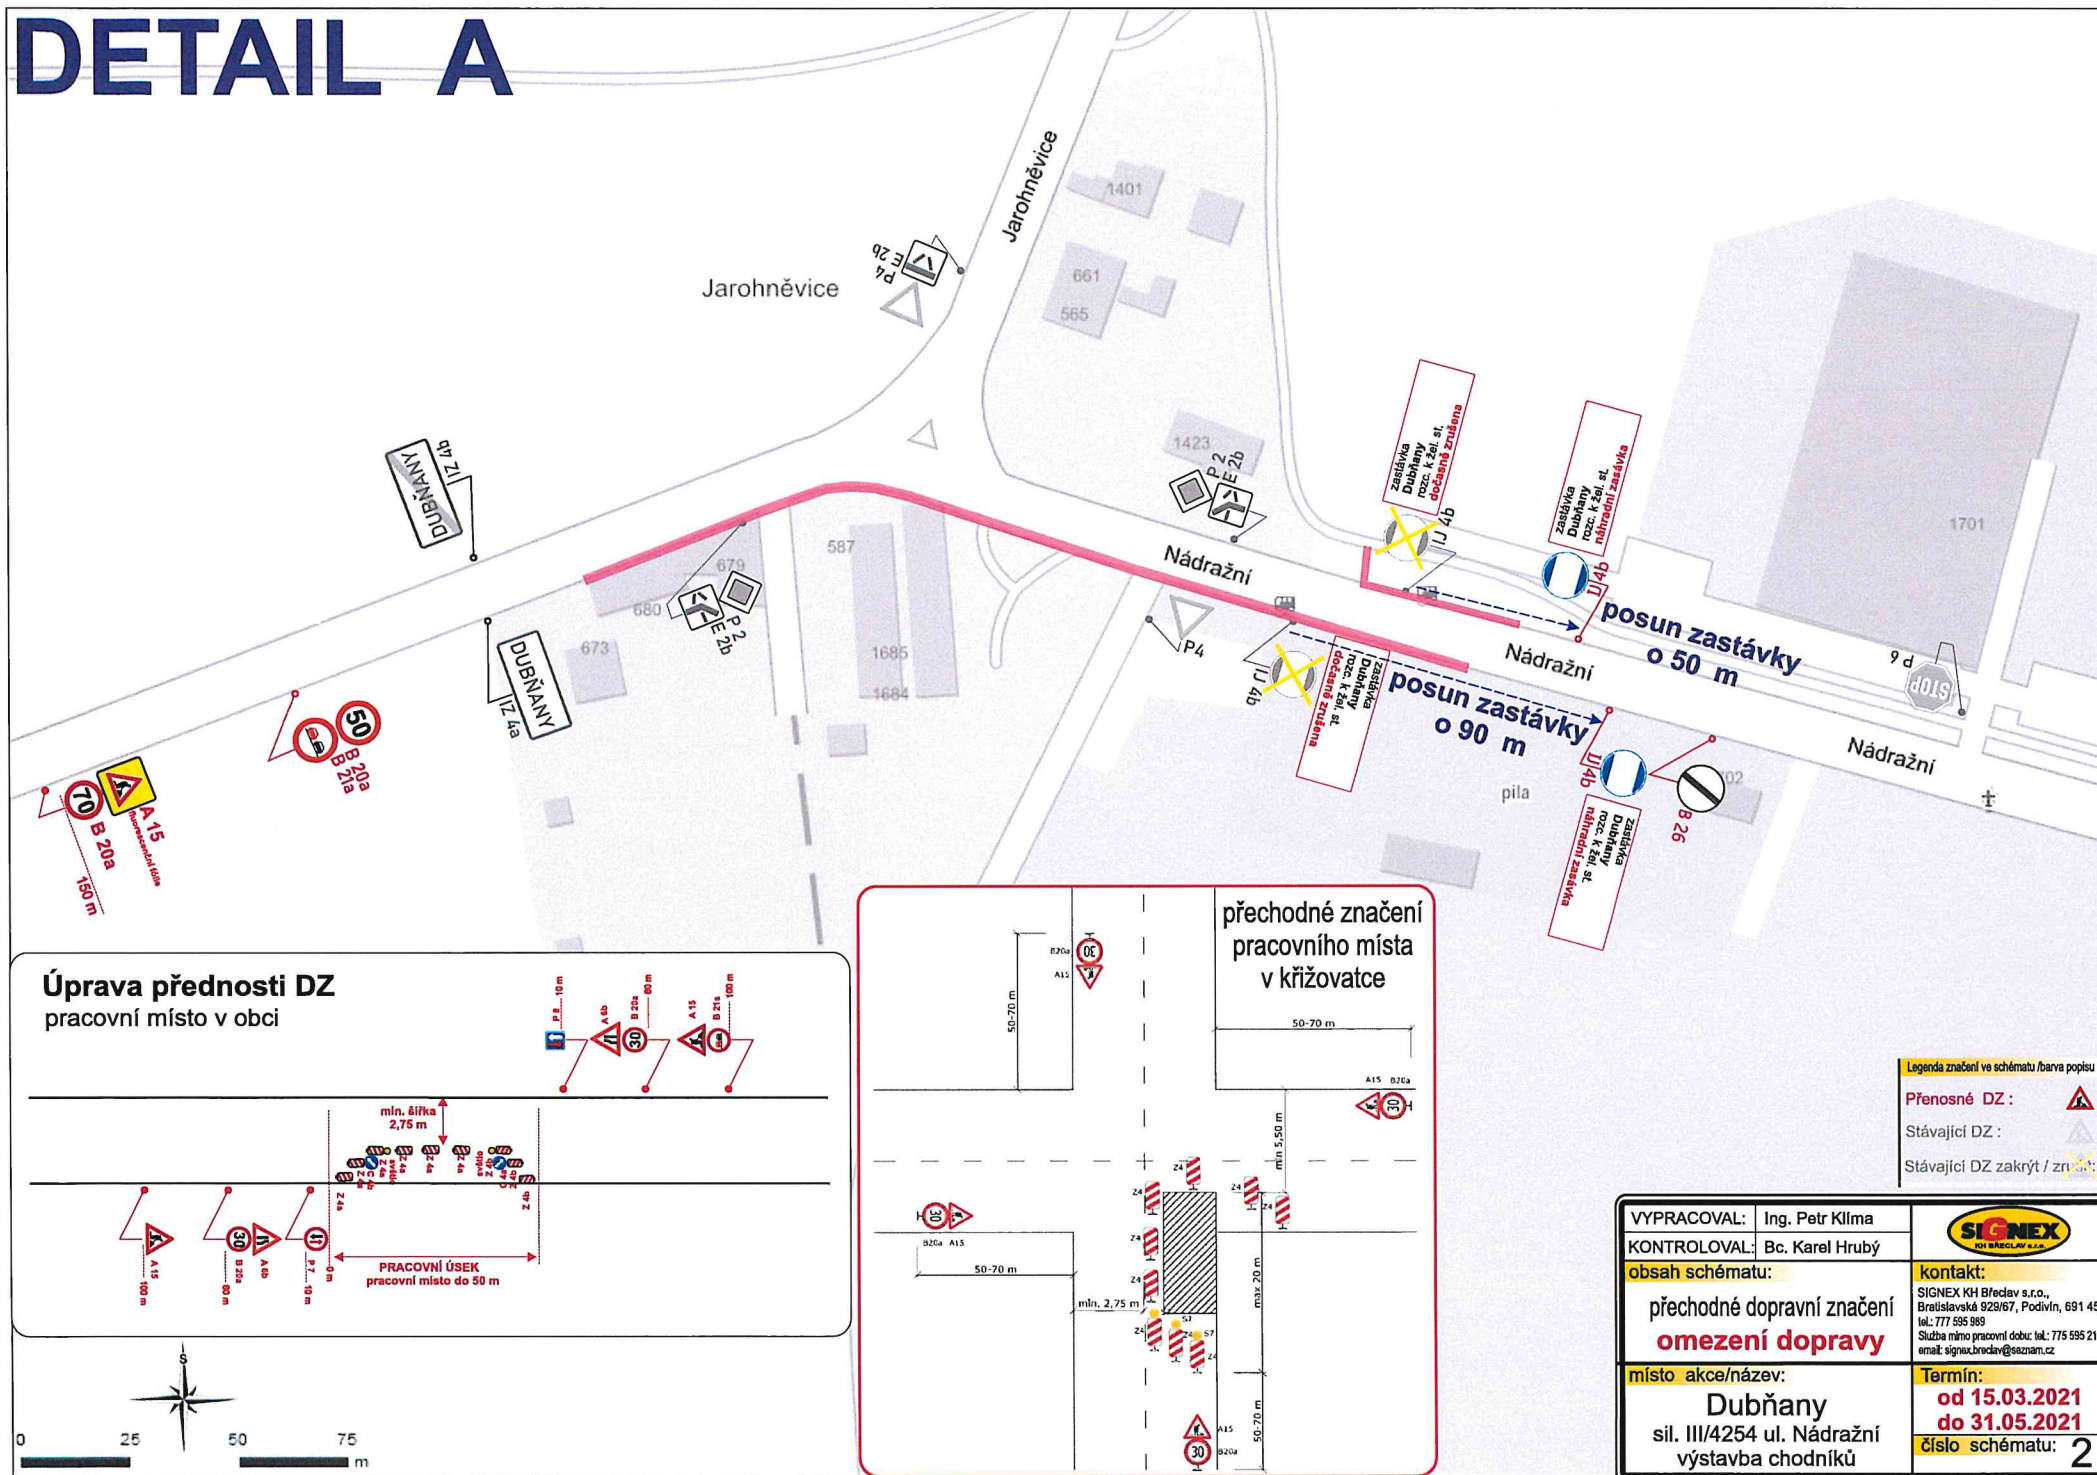

Úprava přednosti DZ pracovní místo v obci

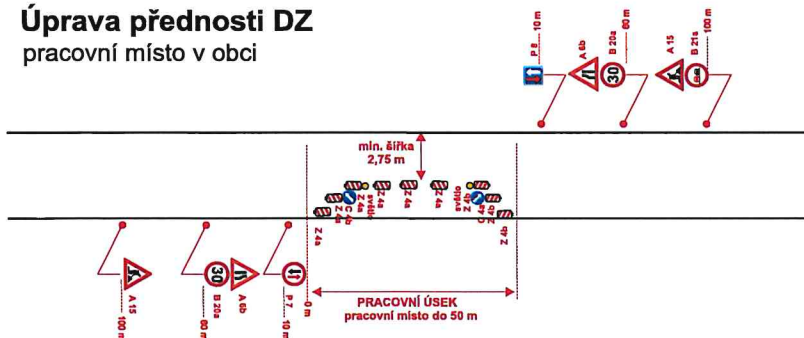

přechodné značení pracovního místa v křižovatce

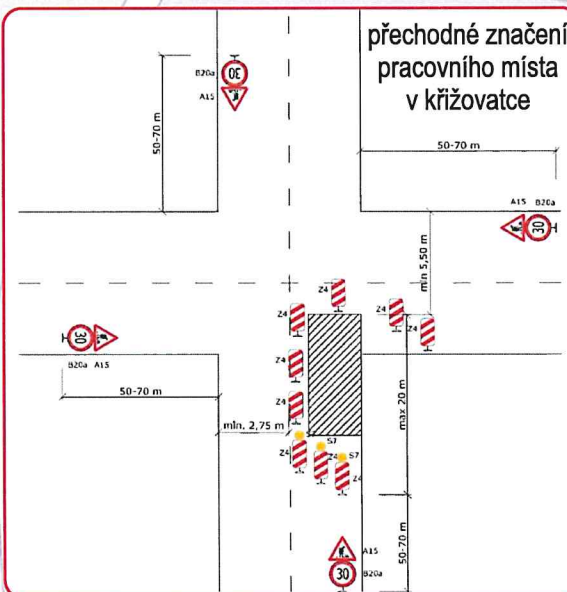

Legenda značení ve schématu /barva popisu :
 Přenosné DZ :
 Stávající DZ :
 Stávající DZ zakrýt / zrušit :

VYPRACOVAL:	Ing. Petr Klíma	
KONTROLOVAL:	Bc. Karel Hrubý	
obsah schématu:	přechodné dopravní značení omezení dopravy	
místo akce/název:	Dubňany sil. III/4254 ul. Nádražní výstavba chodníků	
kontakt: SIGNEX KH Brěclav s.r.o., Bratislavská 929/67, Podivín, 691 45 tel.: 777 595 989 Služba mimo pracovní dobu: tel.: 775 595 211 email: signex.brclav@seznam.cz		Termín: od 15.03.2021 do 31.05.2021
		číslo schématu: 2