



VLEČNÉ KŘIVKY

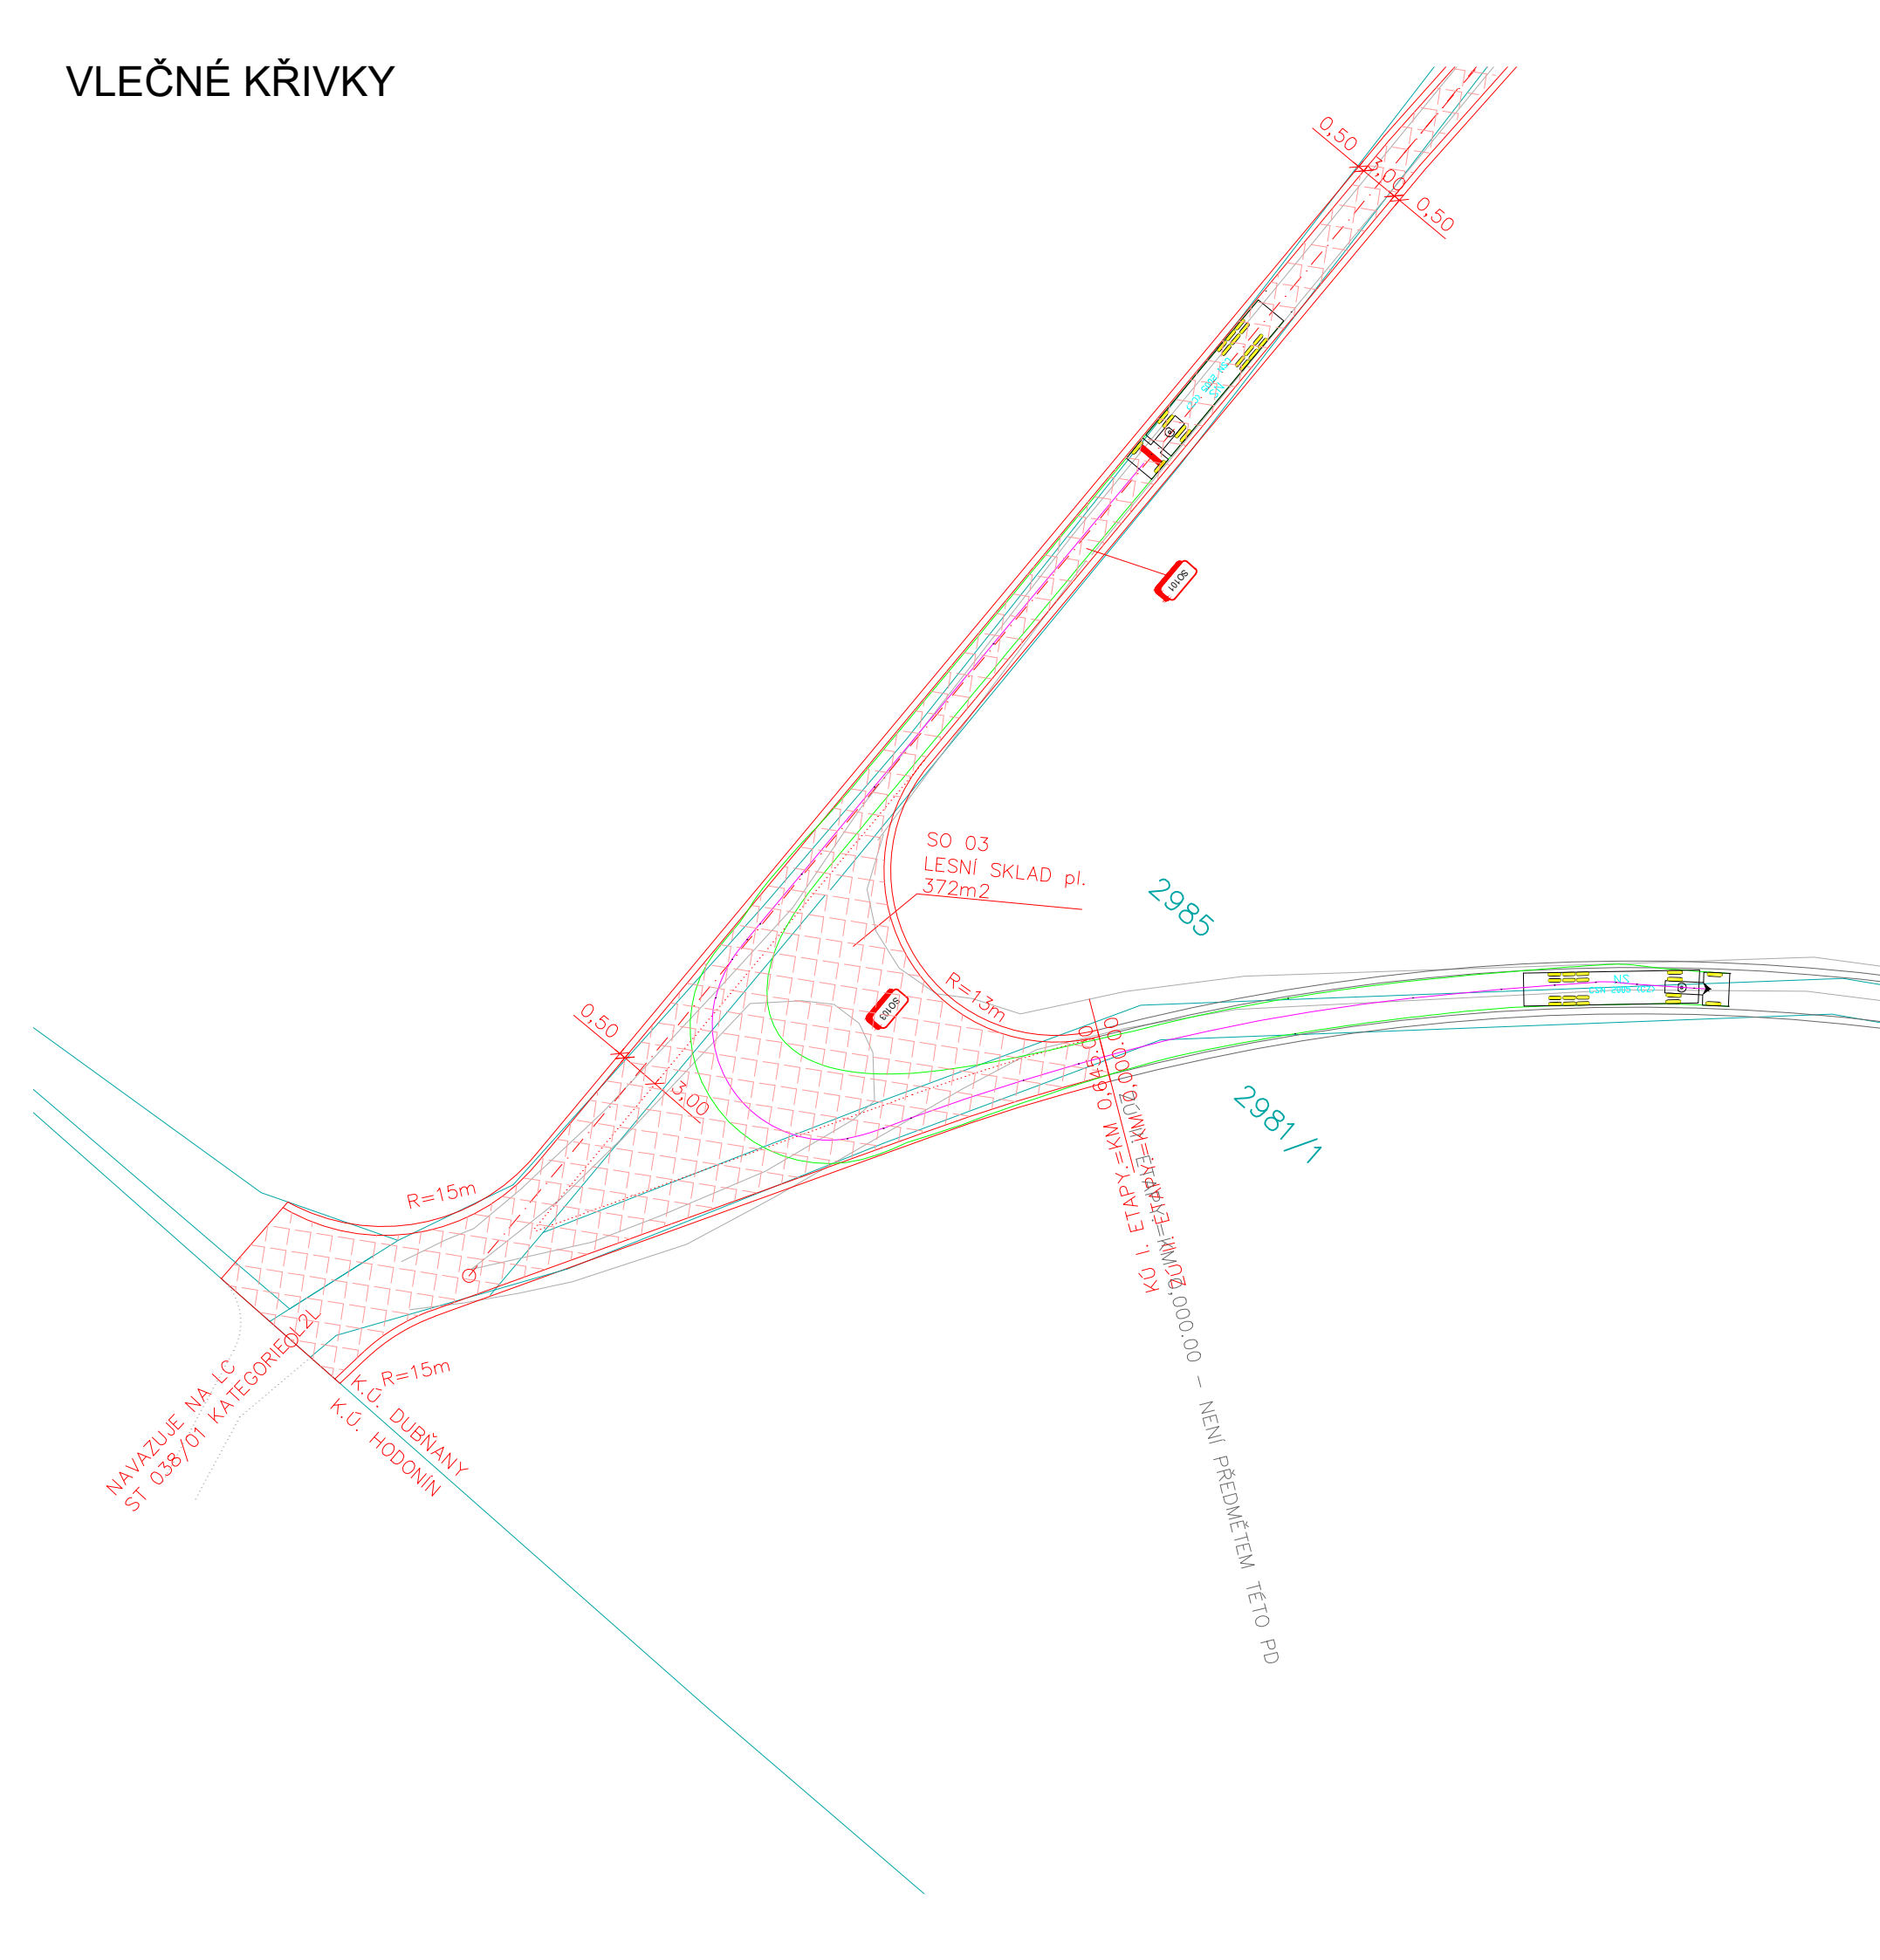


LEGENDA :

- PARC. ČÍSLA A HRANICE POZEMKŮ DLE KATASTRU NEMOVITOSTÍ
- STÁVAJÍCÍ LESNÍ CESTA
- NOVÁ LESNÍ CESTA
- VLEČNÉ KŘIVKY – SMĚRODATNÉ VOZIDLO NÁVĚSOVÁ SOUPRAVA

SMĚRODATNÉ VOZIDLO

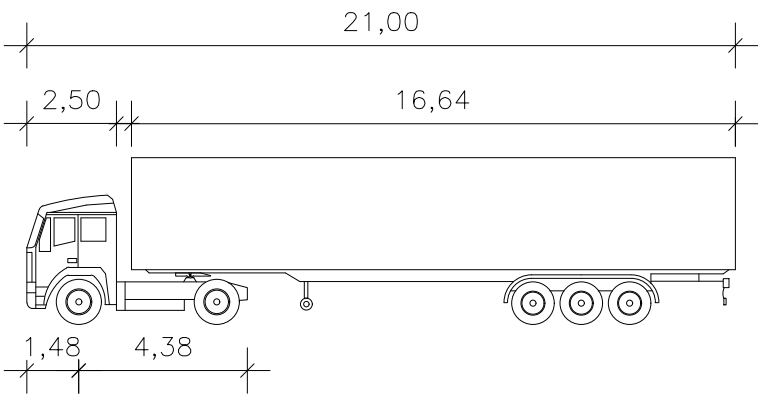

- PŘEDNÍ PŘEVIS : 1.48m
- ROZVOR MEZI PŘEDNÍ A KONCEM ZADNÍ NÁPRAVY : 2.50m
- DÉLKA KABINY : 2.50m
- DÉLKA NÁKLADU : 16.64m
- ŠÍŘKA KABINY=ŠÍŘKA SOUPRAVY : 2.55m
- VÝŠKA SOUPRAVY : 4.10m
- MAXIMÁLNÍ ZATÍŽENÍ NÁPRAVY : 100kN

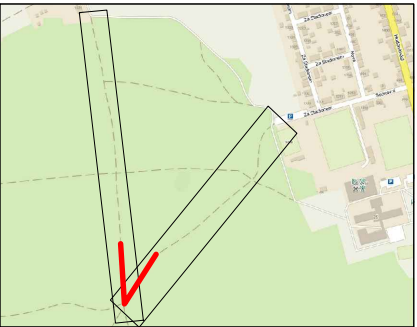

VÝŠKOVÝ SYSTÉM : BALT p.v.
SOUŘADNICOVÝ SYSTÉM : JTSK

ZODPOVĚDNÝ PROJEKTANT : ING. PAVEL TOMAN			MĚŘÍTKO : PŘÍLOHA : PARÉ Č. :		
INVESTOR :	OBEC DUBŇANY	DATUM :	02/2020		
KATASTR :	DUBŇANY [633585]	STUPEŇ :	DUSP		
STAVBA:			STAVEBNÍ ÚPRAVY LESNÍ CESTY ST038/03 A ST038/02 V K.Ú. DUBŇANY		
PŘÍLOHA :			VLEČNÉ KŘIVKY		
			1:500	C.3.1	