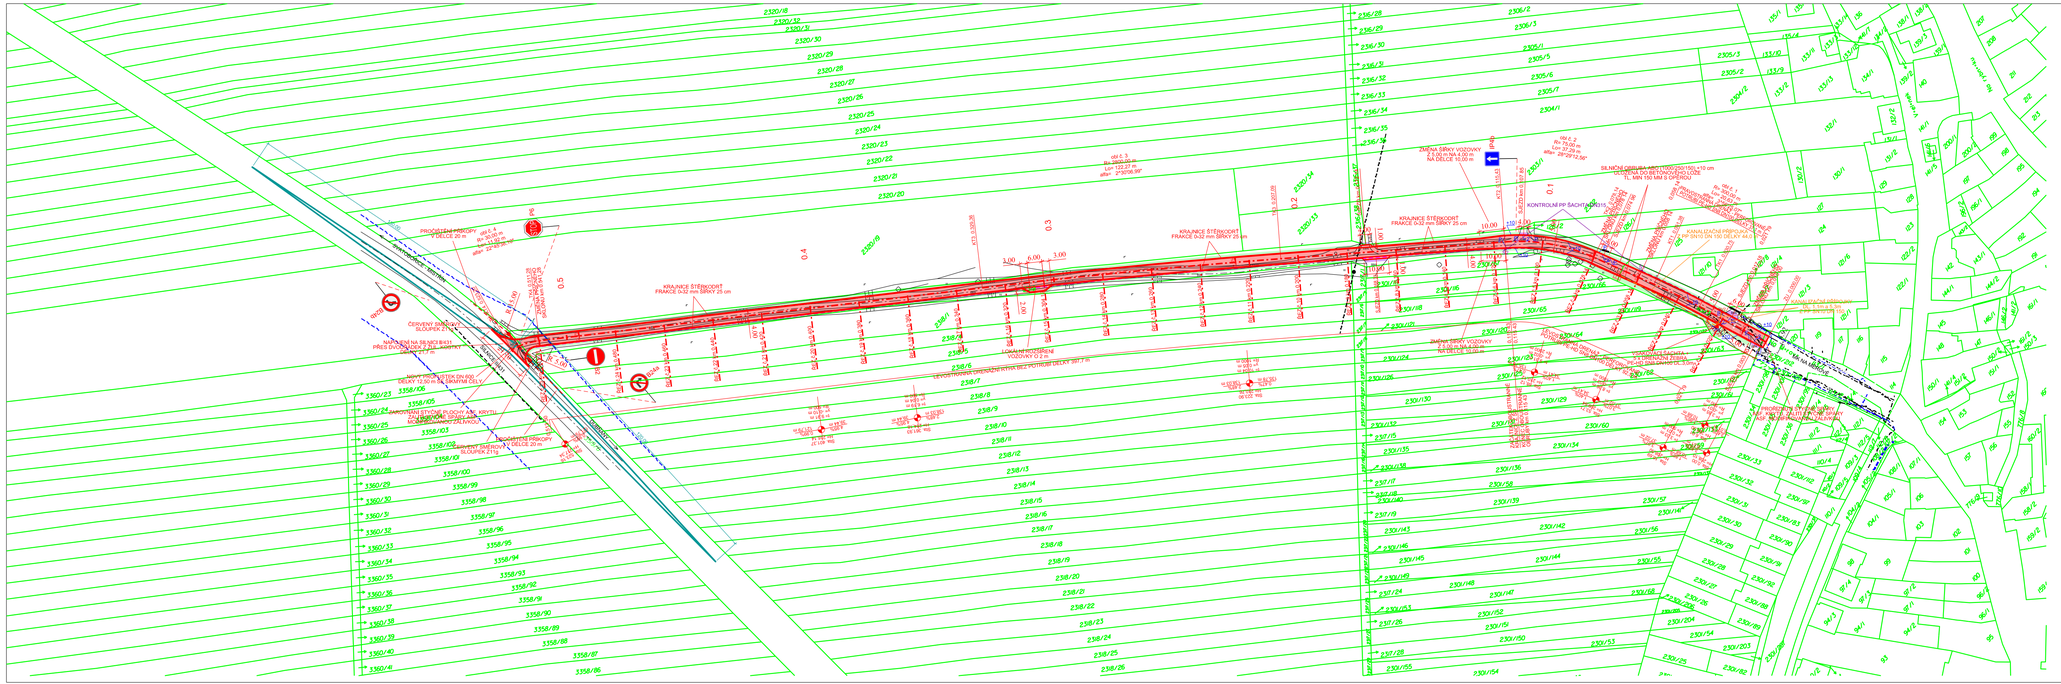

LEGENDA:

- STÁVAJÍCÍ STAV
- KATASTRÁLNÍ MAPA
- NOVĚ NAVRŽENÝ STAV
- ROZHLEDOVÉ TROJÚHELNÍKY

LEGENDA NOVÝCH PLOCH

- NOVÁ ASFALTOVÁ ÚZEMNÍ KOMUNIKACE - POLNÍ CESTA
- ZATRAVNĚNÍ
- ODFRÉZOVÁNÍ STÁVAJÍCÍHO KRYTU A VÝŠKOVÉ NAPOJENÍ MK
- NAPOJENÍ SJEZDŮ ZE ŠTĚRKODRTI
- KANALIZAČNÍ PŘÍPOJKY Z PP SN10 DN 150
- DRENÁŽNÍ PERFOROVANÉ POTRUBÍ PE-HD SN8 DN100
- DRENÁŽNÍ RÝHA VYPLNĚNÁ HDK 8-16 mm BEZ POTRUBÍ

LEGENDA STÁVAJÍCÍCH SÍTÍ

- KABELY NAPĚTÍ NN NADZEMNÍ - EON
- KABELY NAPĚTÍ NN PODZEMNÍ - EON
- KABELY NAPĚTÍ VN NADZEMNÍ - EON
- TELEKOMUNIKAČNÍ KABELY - CETIN
- TELEKOMUNIKAČNÍ KABELY NEZAMĚŘENÝ PRŮBĚH - CETIN
- PLYNOVOD NTL - GAS NET
- VODOVOD - VAK HODONÍN
- KANALIZACE - VAK HODONÍN

Projektant PD [Designer of PD]

VH

Ing. Vojtěch Holub
Kovářská1409
696 62 Strážnice
tel.: 731 214 424
email: vojtechholub@email.cz
IČ: 03271064

Zodp. proj. [Accountable designer]
Ing. Vojtěch Holub
Vypracoval [Designed by]
Jan Hallang

Investor [Investor]
Město Dubňany

Místo stavby [Site]
Město Dubňany

Číslo pare [copy]

Název stavby [Project title]

ÚK Na Měrově, Dubňany

Název dokumentu [Document name]

Koordinační situační výkres

Datum [Date]	Stavební objekt [Building object]	Část dokumentace [Part of doc.]	Souřadnicový systém: JTSK Výškový systém: B.p.v
03/2021	-	C. Situační výkresy	

Formát [Format]	Měřítko [Scale]	Zakázka [Number of order]	Stupeň [Phase]	Oblastní dok.	Č.V. [Drawing No.]	Rev. [Revision]
5 x A4	1:1000	01/2020	DUR/DSP	-	C.3	00