ÚZEMNÍ PLÁN DUBŇANY

ZÁZNAM O ÚČINNOSTI	
Správní orgán, který ÚP vydal:	Zastupitelstvo města Dubňany
Datum nabytí účinnosti ÚP:	
Jméno a příjmení oprávněné úřední osoby pořizovatele:	Bc. Tomáš Konečný
Funkce:	
Podpis:	
Razítko:	

ENERGETIKA A VEŘEJNÉ KOMUNIKAČNÍ SÍTĚ I.3b

OBJEDNATEL:	Město Dubňany, Náměstí 15. dubna 1149, 696 03 Dubňany
POŘIZOVATEL:	Městský úřad Dubňany
OPRÁVNĚNÁ ÚŘEDNÍ OSOBA POŘIZOVATELE:	Bc. Tomáš Konečný
ZPRACOVATEL:	Ing.arch. Lenka Holoušová Pecuchová Ing.arch. Pavel Holouš Legionářů 890/11, 695 01 Hodonín

1:5000 09/2019

S

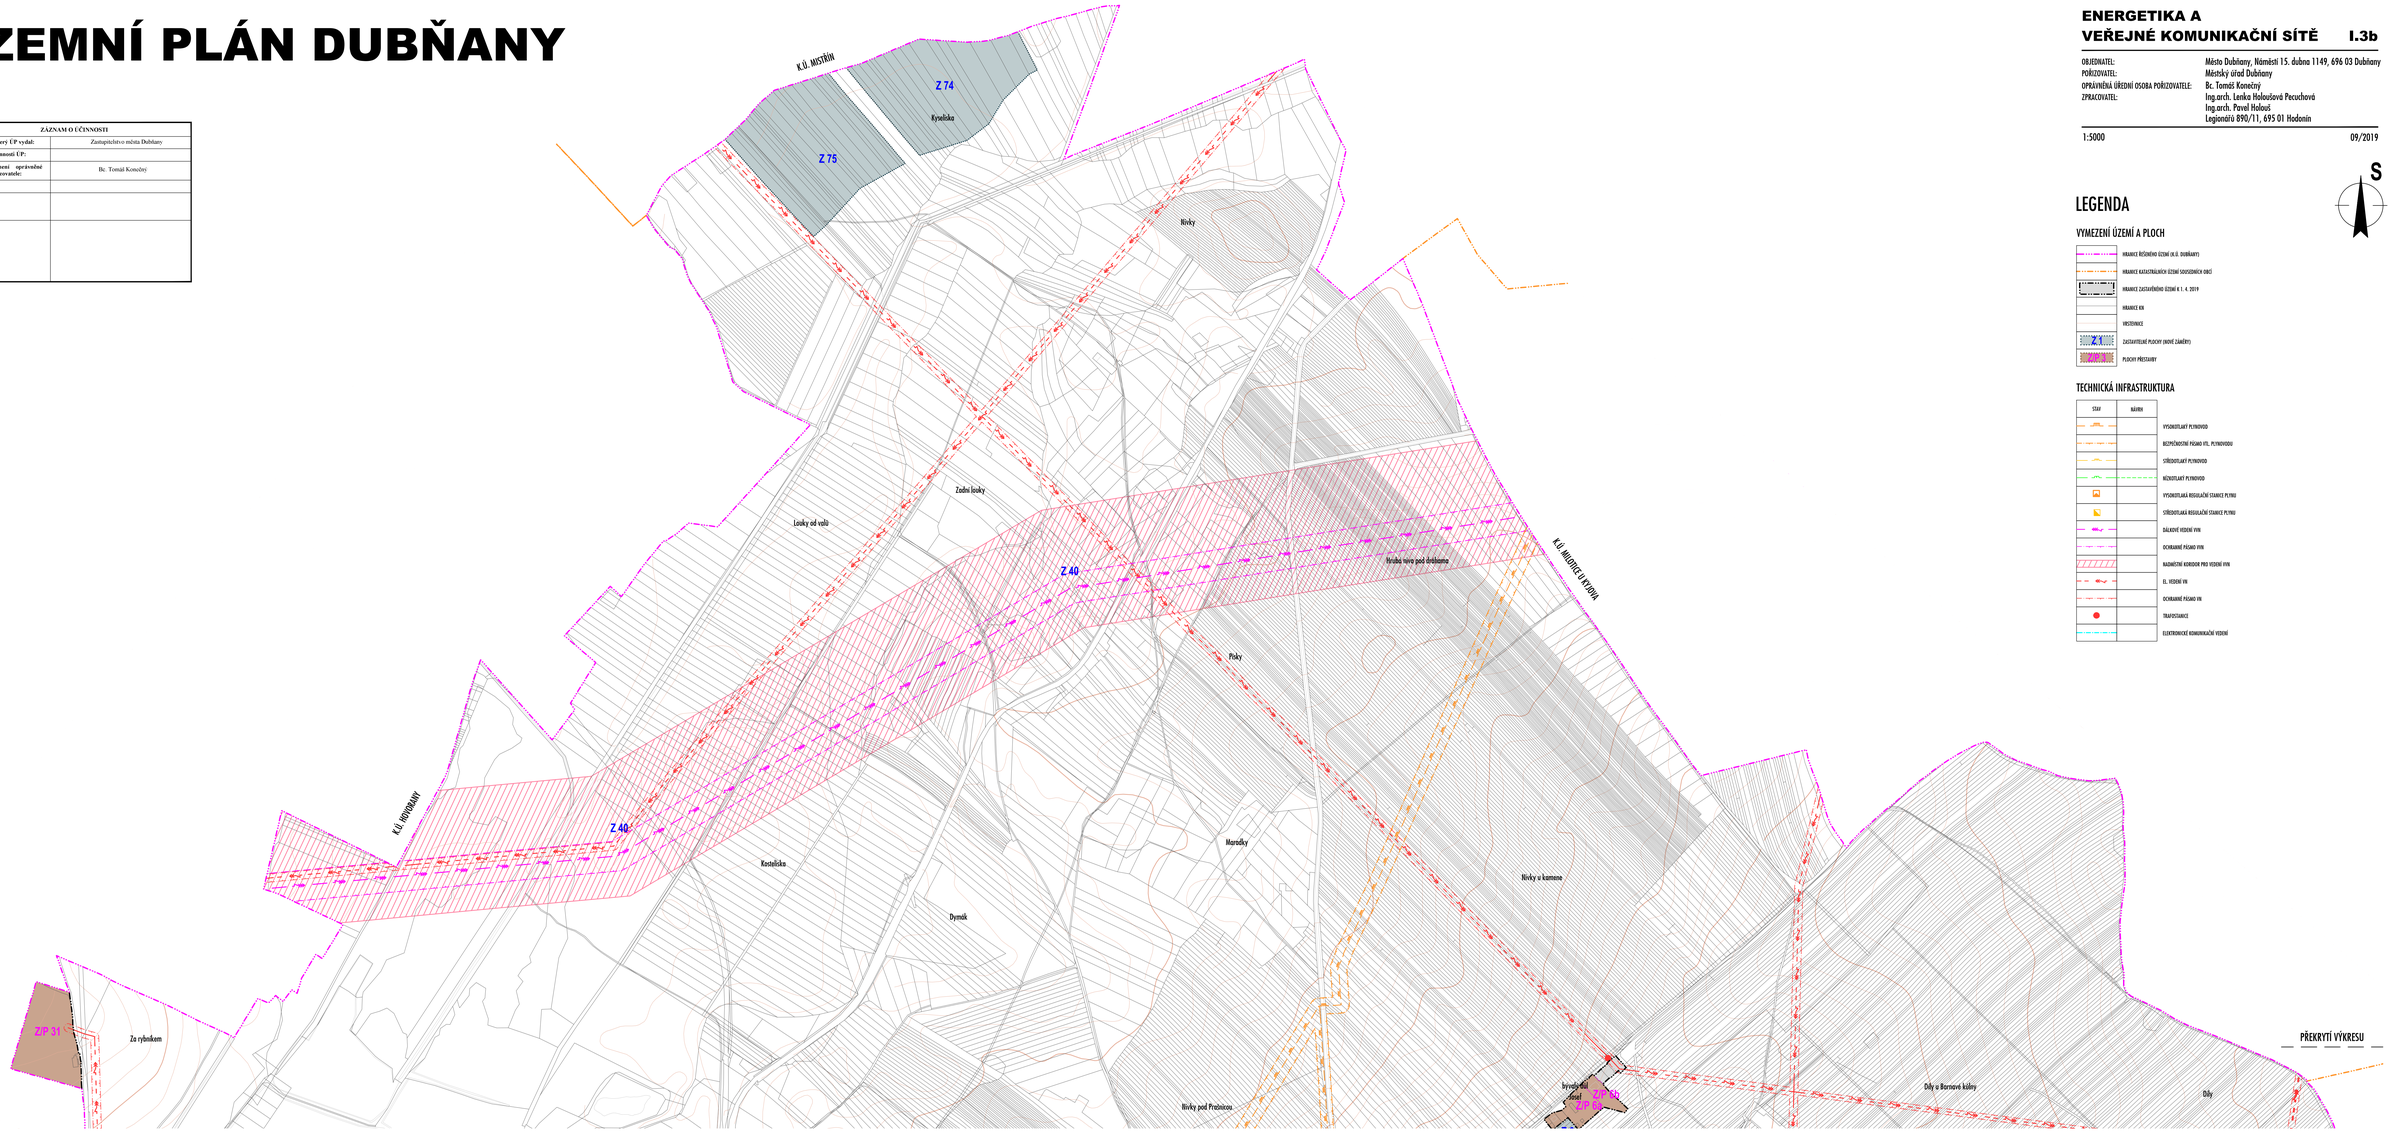

LEGENDA

VYMEZENÍ ÚZEMÍ A PLOCH

- HRANICE ŘEŠENÉHO ÚZEMÍ (K.Ú. DUBŇANY)
- HRANICE KATASTRÁLNÍCH ÚZEMÍ SOUSEDNÍCH OBCÍ
- HRANICE ZASTAVĚNÉHO ÚZEMÍ K 1. 4. 2019
- HRANICE VKN
- VÝSTAVNICE
- Z 1 — ZASTAVITELNÉ PLOCHY (NOVÉ ZÁMĚRY)
- PLOCHY PŘESTAVBY

TECHNICKÁ INFRASTRUKTURA

STAV	BARVA	
		VYSOKOTLAKÝ PLYNOVOD
		BEZPEČNOSTNÍ PÁSMO VTL. PLYNOVODU
		STŘEDOTLAKÝ PLYNOVOD
		NÍZKOTLAKÝ PLYNOVOD
		VYSOKOTLAKÁ REGULAČNÍ STANICE PLYNU
		STŘEDOTLAKÁ REGULAČNÍ STANICE PLYNU
		DÁLKOVÉ VEDENÍ VVN
		OCHRANNÉ PÁSMO VVN
		NADMĚTNÉ KORIDOR PRO VEDENÍ VVN
		EL. VEDENÍ VN
		OCHRANNÉ PÁSMO VN
		TRAFOSTANICE
		ELEKTRONICKÉ KOMUNIKAČNÍ VEDENÍ