ÚZEMNÍ PLÁN DUBŇANY

ÚPLNÉ ZNĚNÍ PO VYDÁNÍ ZMĚNY Č.1

Úplné znění ÚP Dubňany po vydání poslední změny územního plánu ZÁZNAM O ÚČINNOSTI	
Správní orgán, který poslední změnu vydal:	Zastupitelstvo města Dubňany
Pořadové číslo poslední změny:	1
Datum nabytí účinnosti poslední změny:	
Pořizovatel:	Městský úřad Dubňany
Oprávněná úřední osoba pořizovatele:	Bc. Tomáš Konečný
Podpis oprávněné úřední osoby pořizovatele:	
Otisk úředního razítka:	

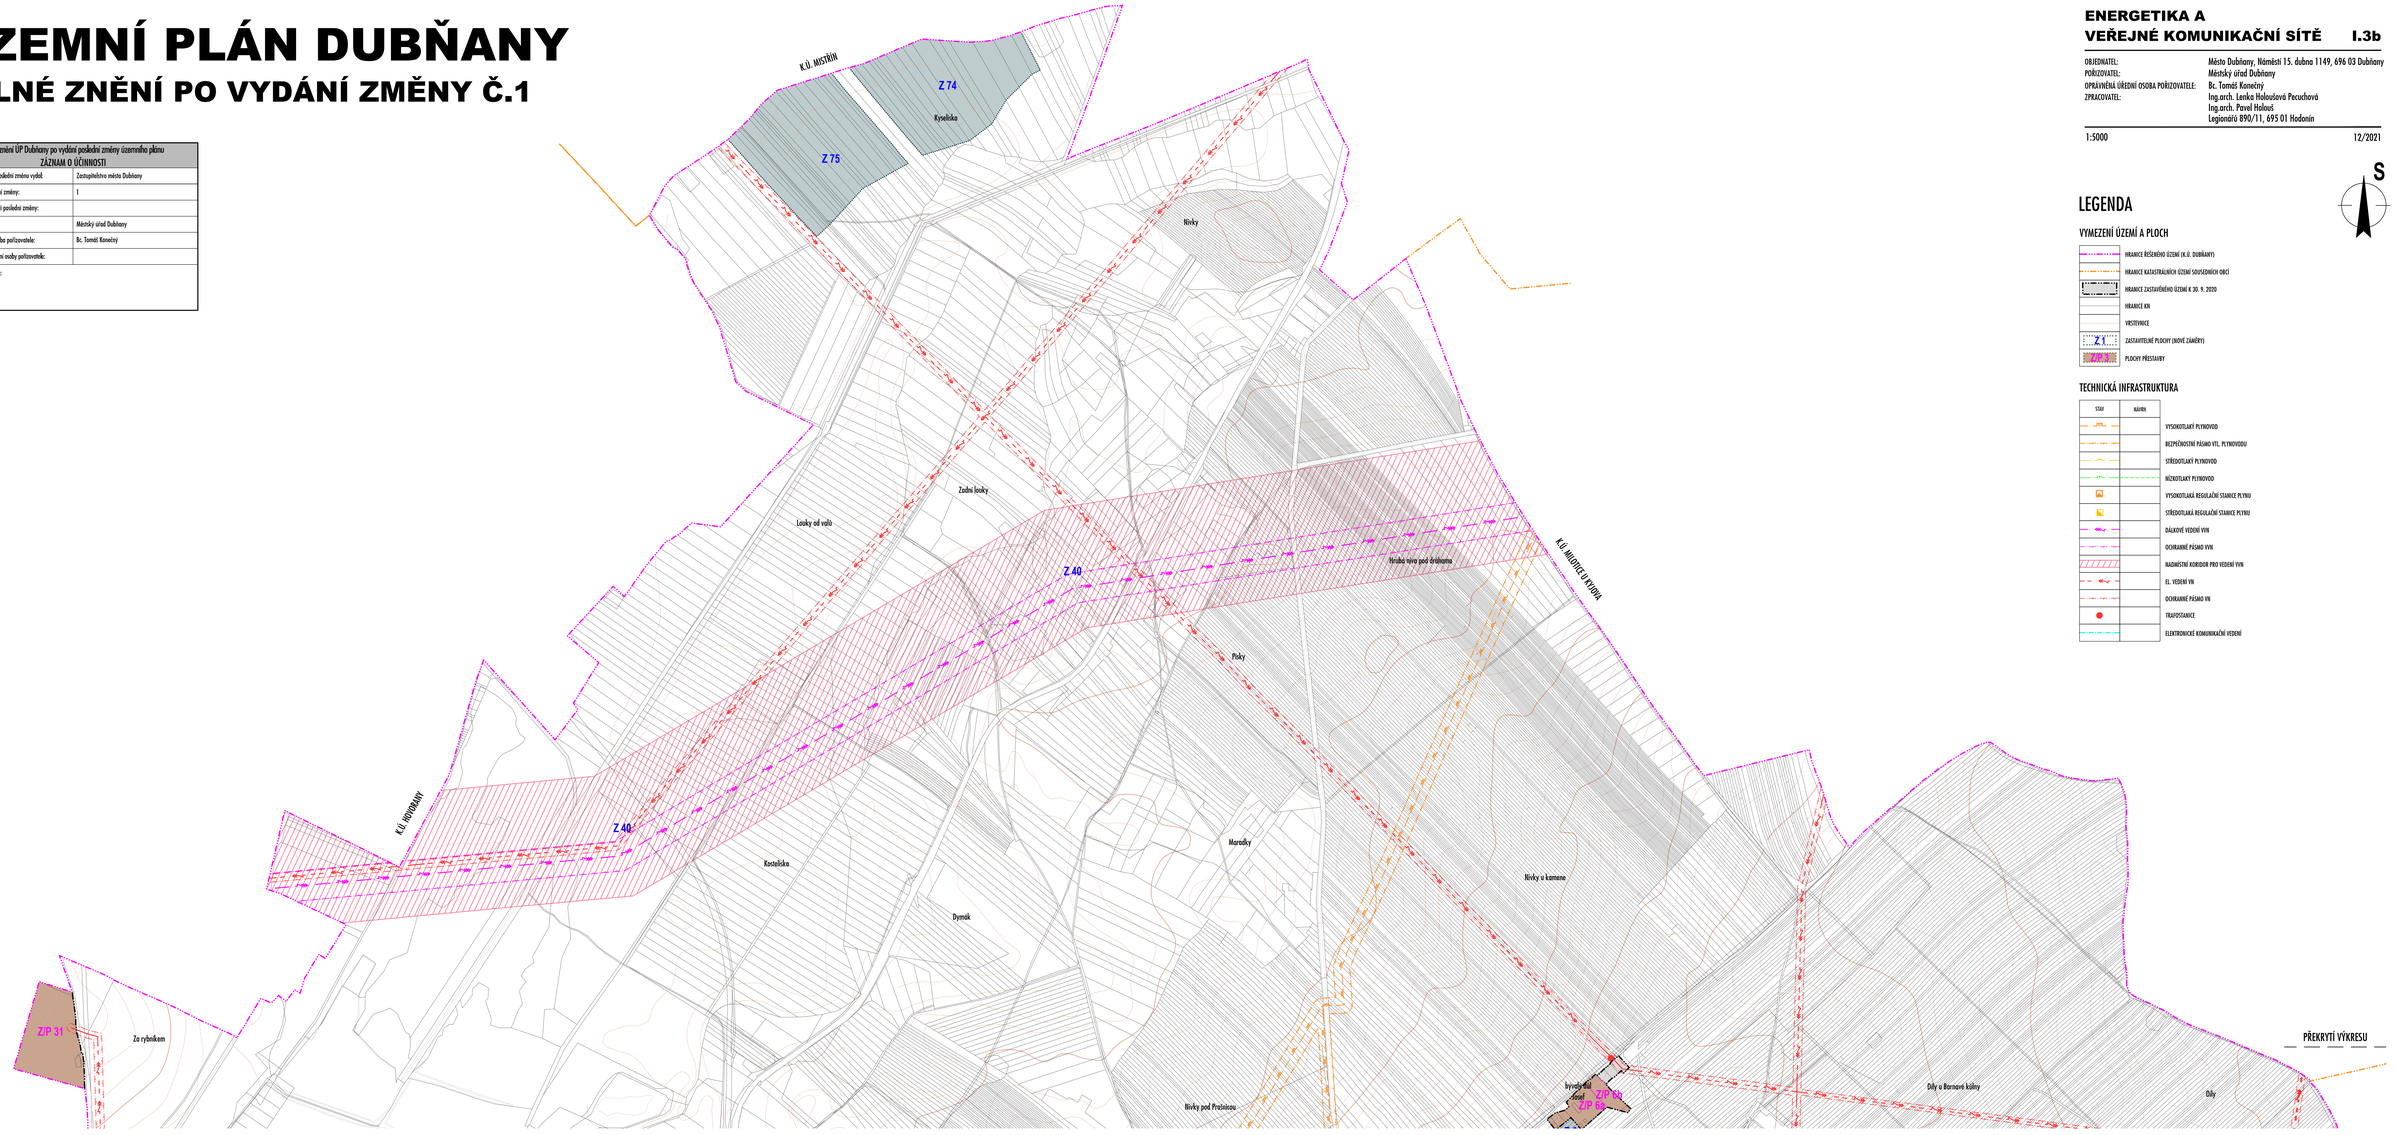

ENERGETIKA A VEŘEJNÉ KOMUNIKAČNÍ SÍTĚ **I.3b**

OBJEDNATEL:	Město Dubňany, Náměstí 15. dubna 1149, 696 03 Dubňany
POŘIZOVATEL:	Městský úřad Dubňany
OPRÁVNĚNÁ ÚŘEDNÍ OSOBA POŘIZOVATELE:	Bc. Tomáš Konečný
ZPRACOVATEL:	Ing.arch. Lenka Holoušová Pecuchová Ing.arch. Pavel Holouš Legionářů 890/11, 695 01 Hodonín

1:5000 12/2021

S

LEGENDA

VYMEZENÍ ÚZEMÍ A PLOCH

- HRANICE ŘEŠENÉHO ÚZEMÍ (K.Ú. DUBŇANY)
- HRANICE KATASTRÁLNÍCH ÚZEMÍ SOUSEDNÍCH OBCÍ
- HRANICE ZASTAVĚNÉHO ÚZEMÍ K 30. 9. 2020
- HRANICE KN
- VRSTEVNICE
- Z 1 ZASTAVITELNÉ PLOCHY (NOVÉ ZÁMĚRY)
- PLOCHY PŘESTAVBY

TECHNICKÁ INFRASTRUKTURA

STAV	NÁVRH	
		VYSOKOTLAKÝ PLYNOVOD
		BEZPEČNOSTNÍ PÁSMO VTL PLYNOVODU
		STŘEDOTLAKÝ PLYNOVOD
		NÍZKOTLAKÝ PLYNOVOD
		VYSOKOTLAKÁ REGULAČNÍ STANICE PLYNU
		STŘEDOTLAKÁ REGULAČNÍ STANICE PLYNU
		DÁLKOVÉ VEDENÍ VVN
		OCHRANNÉ PÁSMO VVN
		KOMUNIKAČNÍ KORIDOR PRO VEDENÍ VVN
		EL. VEDENÍ VN
		OCHRANNÉ PÁSMO VN
		TRAFOSTANICE
		ELEKTRONICKÉ KOMUNIKAČNÍ VEDENÍ