ÚZEMNÍ PLÁN DUBŇANY

ÚPLNÉ ZNĚNÍ PO VYDÁNÍ ZMĚNY Č.1

Úplné znění ÚP Dubňany po vydání poslední změny územního plánu ZÁZNAM O ÚČINNOSTI	
Správní orgán, který poslední změnu vydal:	Zastupitelstvo města Dubňany
Pořadové číslo poslední změny:	1
Datum nabytí účinnosti poslední změny:	
Pořizovatel:	Městský úřad Dubňany
Oprávněná úřední osoba pořizovatele:	Bc. Tomáš Konečný
Podpis oprávněné úřední osoby pořizovatele:	
Otisk úředního razítka:	

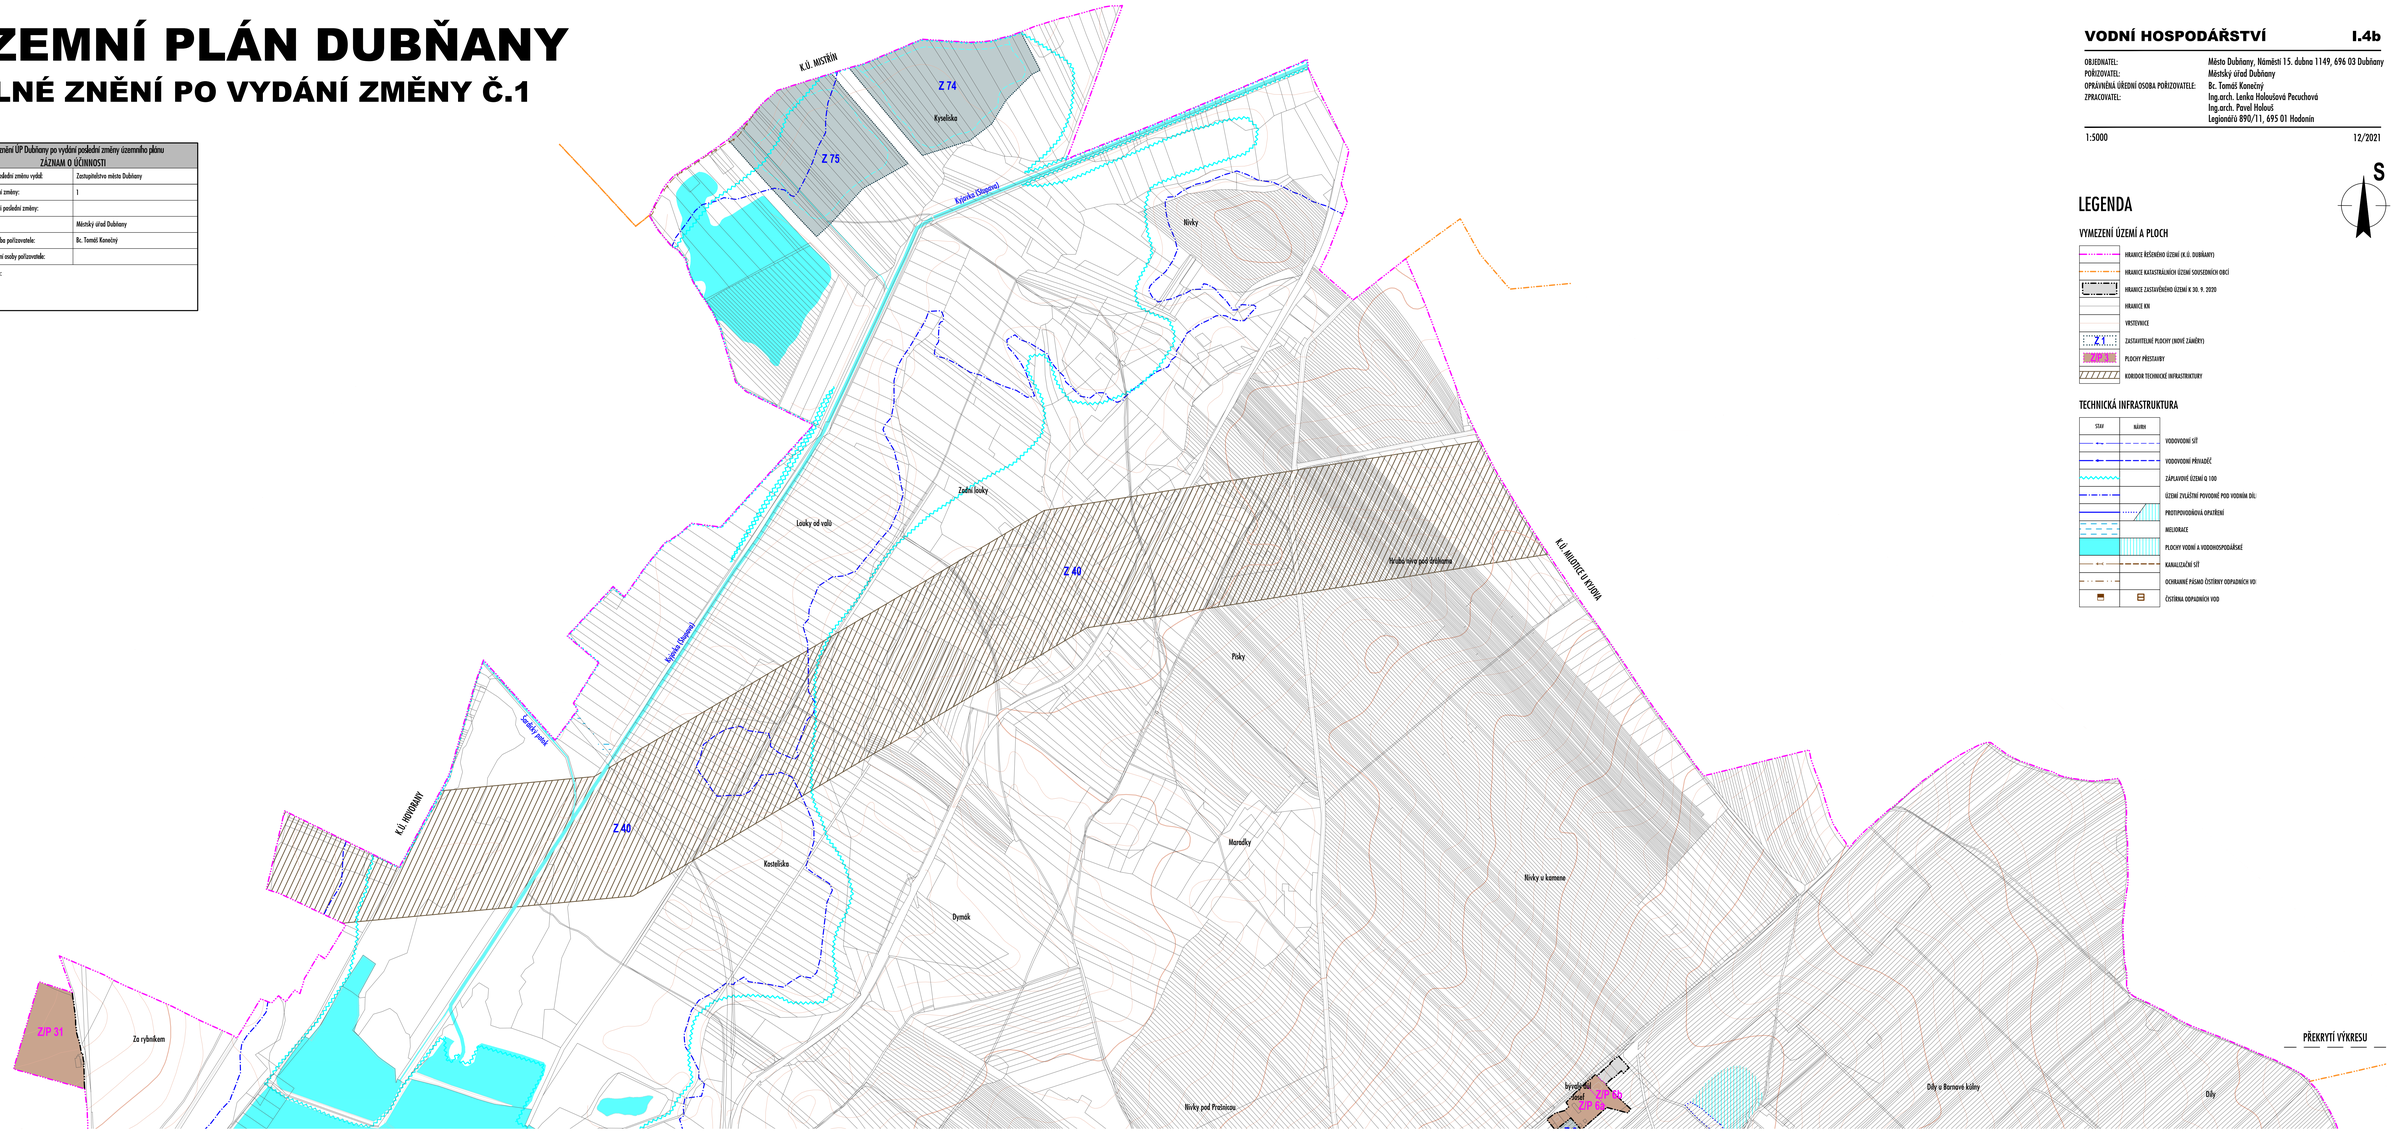

VODNÍ HOSPODÁŘSTVÍ I.4b

OBJEDNATEL:	Město Dubňany, Náměstí 15. dubna 1149, 696 03 Dubňany
POŘIZOVATEL:	Městský úřad Dubňany
OPRÁVNĚNÁ ÚŘEDNÍ OSOBA POŘIZOVATELE:	Bc. Tomáš Konečný
ZPRACOVATEL:	Ing.arch. Lenka Holoušová Pecuchová Ing.arch. Pavel Hložek Legionářů 890/11, 695 01 Hodonín

1:5000 12/2021

S

LEGENDA

VYMEZENÍ ÚZEMÍ A PLOCH

- HRANICE ŘEŠENÉHO ÚZEMÍ (K.Ú. DUBŇANY)
- HRANICE KATASTRÁLNÍCH ÚZEMÍ SOUSEDNÍCH OBCÍ
- HRANICE ZASTAVĚNÉHO ÚZEMÍ K 30. 9. 2020
- HRANICE KN
- VÝSTUŽNICE
- Z 1 ZASTAVITELNÉ PLOCHY (NOVÉ ZÁMĚRY)
- ZÚP 1 PLOCHY PŘESTAVBY
- KORIDOR TECHNICKÉ INFRASTRUKTURY

TECHNICKÁ INFRASTRUKTURA

STAV	NÁVRH	
		VODOVODNÍ SÍŤ
		VODOVODNÍ PŘIVADĚČ
		ZÁPLAVOVÉ ÚZEMÍ Q 100
		ÚZEMÍ ZVLÁŠTNÍ POVODNĚ POD VODNÍM DÍLEM
		PROTIPOVODŇOVÁ OPATŘENÍ
		MELIORACE
		PLOCHY VODNÍ A VODOHOSPODÁŘSKÉ
		KANALIZAČNÍ SÍŤ
		OCHRANNÉ PÁSMO ČISTÍRNY ODPADNÍCH VOD
		ČISTÍRNA ODPADNÍCH VOD