
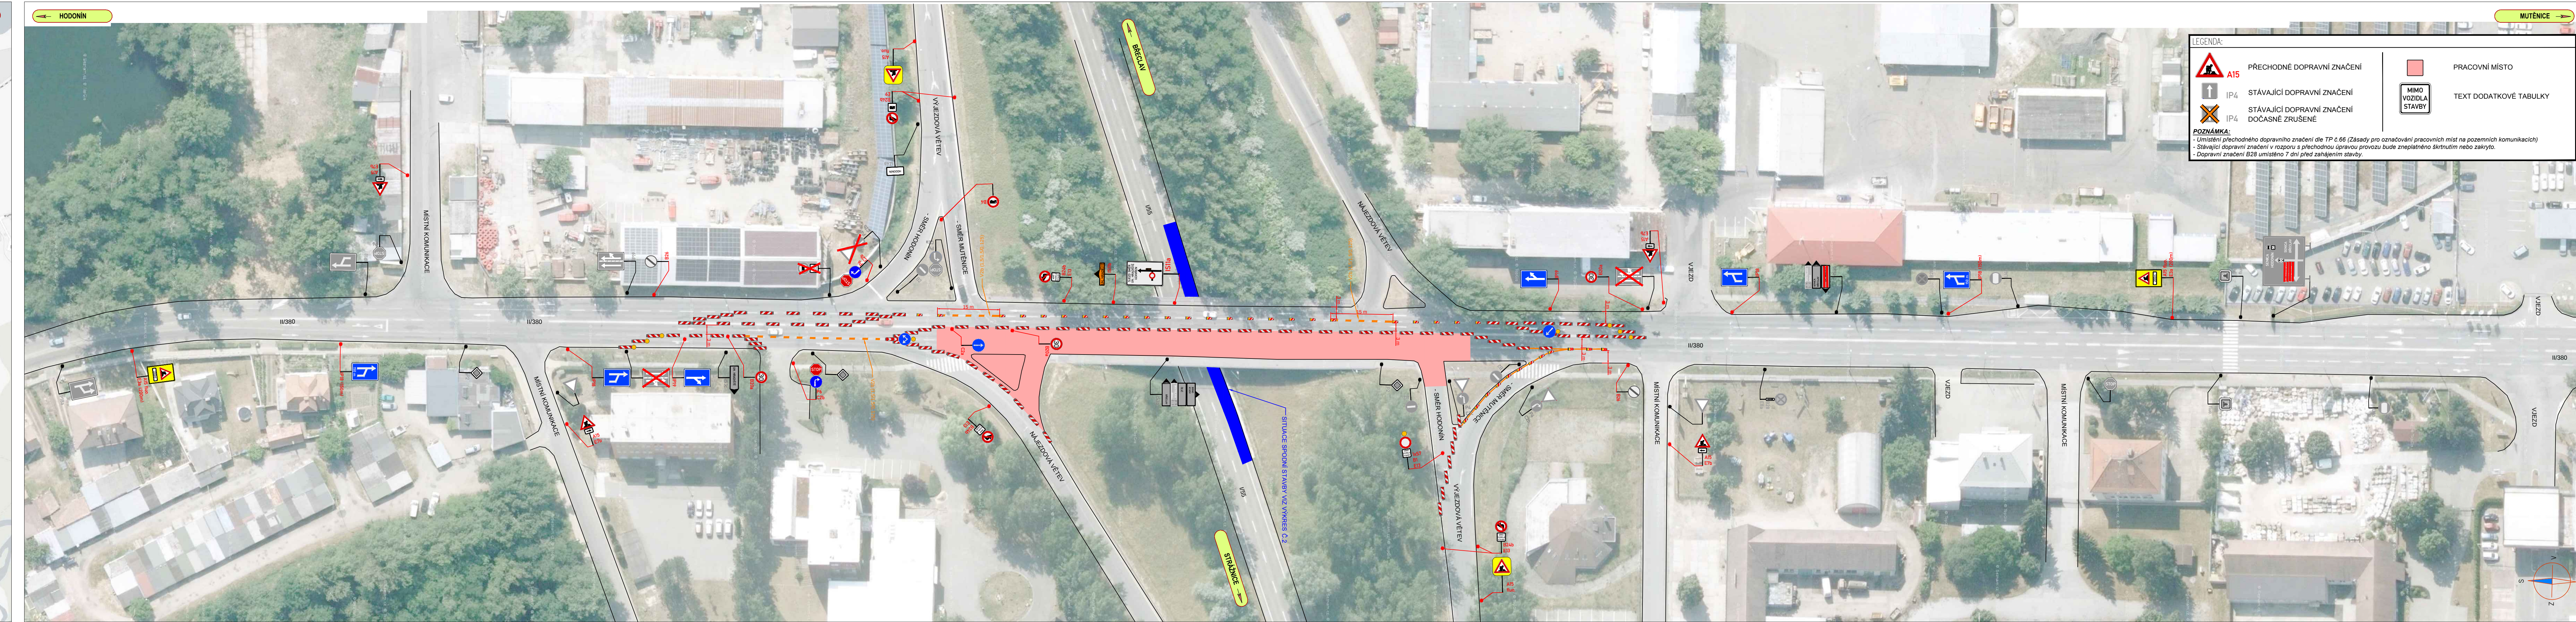


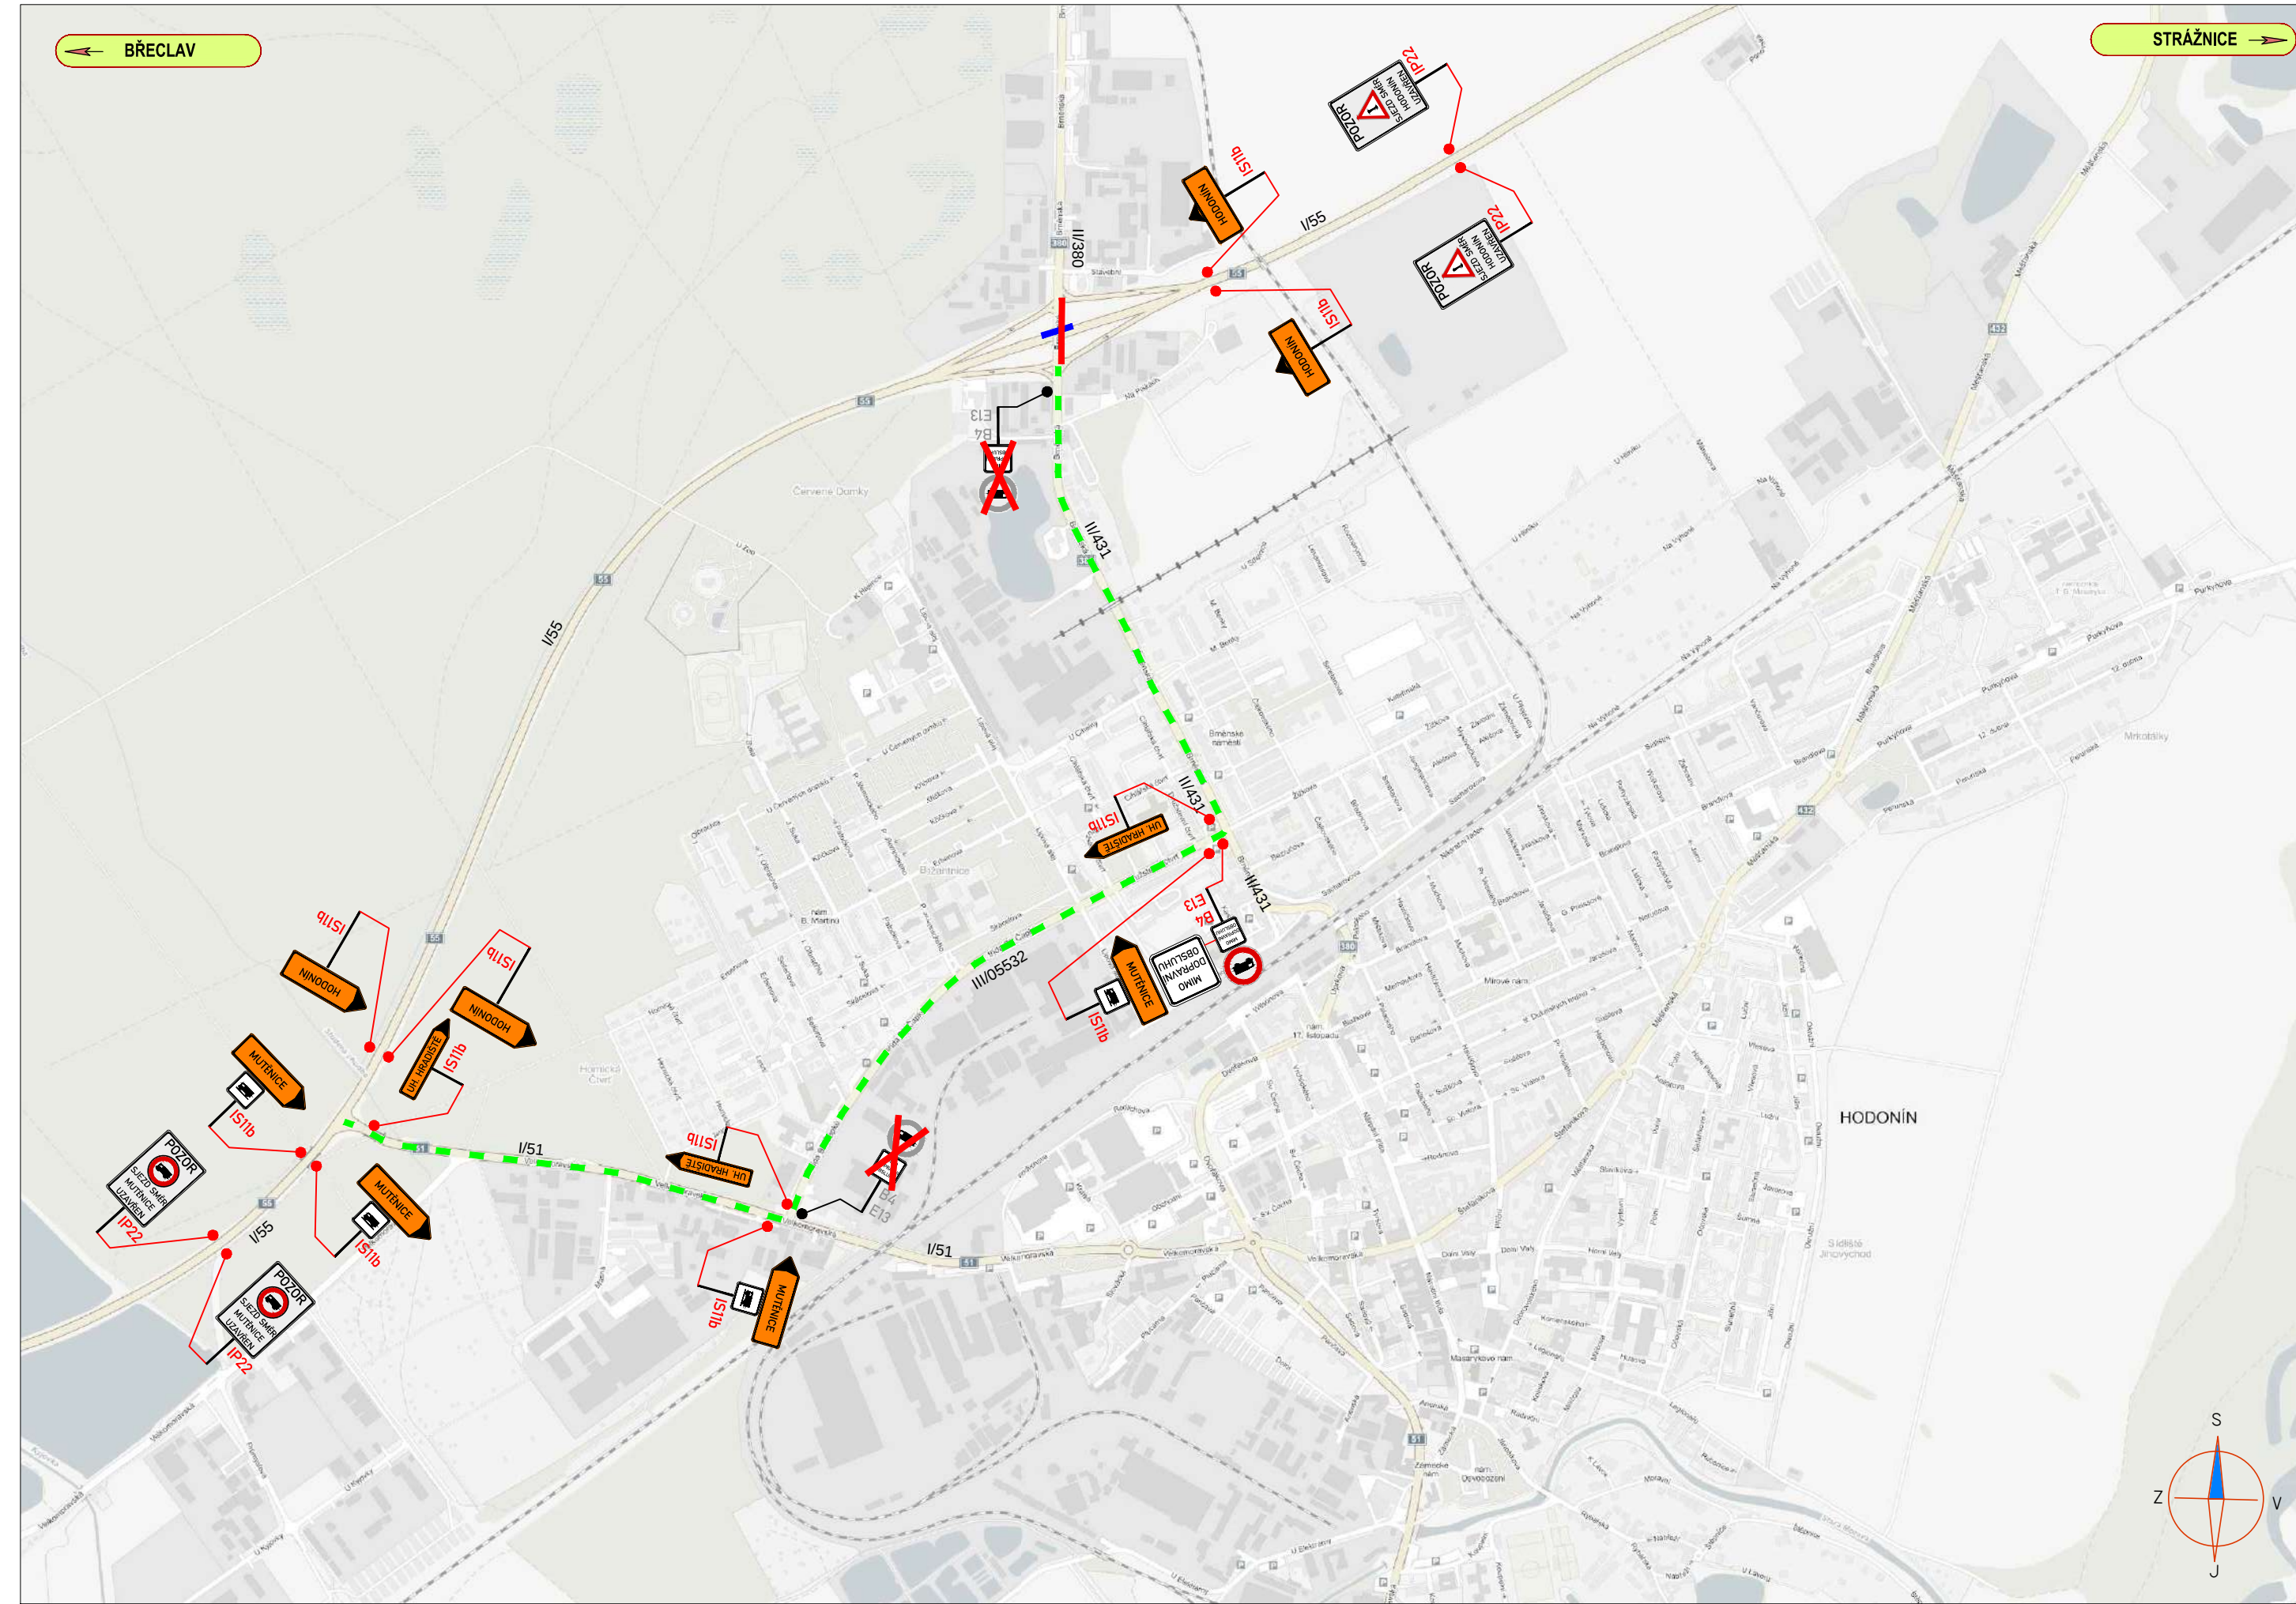

LEGENDA:


	PŘECHODNÉ DOPRAVNÍ ZNAČENÍ		PRACOVNÍ MÍSTO
	STÁVAJÍCÍ DOPRAVNÍ ZNAČENÍ		TEXT DODATKOVÉ TABULKY
	STÁVAJÍCÍ DOPRAVNÍ ZNAČENÍ DOČASNĚ ZRUŠENÉ		

POZNÁMKA:

- U umístění přechodného dopravního značení dle TP 6.66 (Zásady pro označování pracovních míst na pozemních komunikacích)
- Stávající dopravní značení v rozporu s přechodnou úpravou provozu bude zneplatněno skřítnutím nebo zakrytím.
- Dopravní značení B28 umístěno 7 dní před zahájením stavby.

ETAPA 2
SITUACE PRÁCE NA MOSTU / OBJÍZDNÁ TRASA

ZNAKOM s.r.o. – ZENGROVA 2694/4, 615 00 BRNO, TEL. 602 593 383, ZNAKOM@ZNAKOM.CZ, (PRACOVNÍSTE: RYBNÝČEK 12, 602 00 BRNO)			
Vypracoval: Petr BEDNÁŘ podpis:	Zodpovědný projektant: Petr BEDNÁŘ podpis:	Redaktor: Radek SUCHOMEL podpis:	
Technická kontrola: Petr BEDNÁŘ podpis:	Vedoucí projektant: Petr BEDNÁŘ podpis:		
Místo: Hodonín	Číslo zak.: 18Z00057		
Staničení úseku: KM 54,490 – KM 54,020	Formát: 297x1800		
Akce: II/380 Hodonín, most ev. č. 380-020	Datum: 16.1.2019		
Obsah: PŘECHODNÉ DOPRAVNÍ ZNAČENÍ	Číslo přílohy: 1		

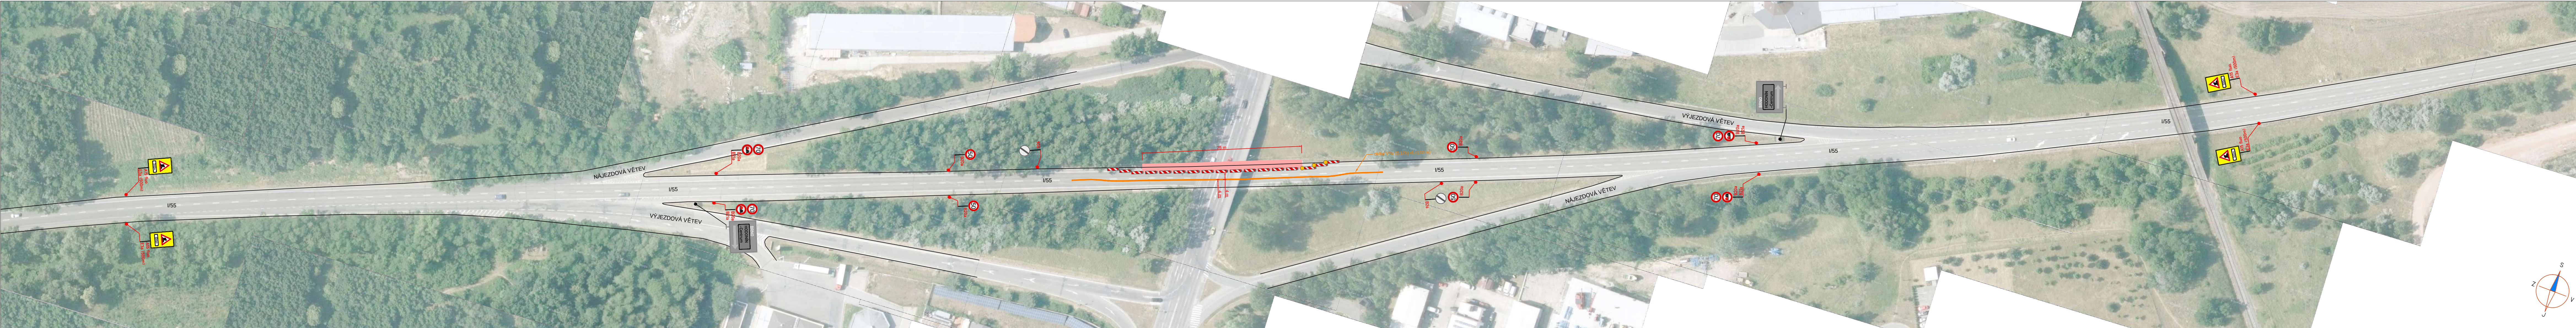

LEGENDA:

A15 PŘECHODNÉ DOPRAVNÍ ZNAČENÍ

IP4 STÁVAJÍCÍ DOPRAVNÍ ZNAČENÍ

IP4 STÁVAJÍCÍ DOPRAVNÍ ZNAČENÍ DOČASNĚ ZRUŠENÉ

PRACOVNÍ MÍSTO


TEXT DODATKOVÉ TABULKY

POZNÁMKA:
- Umístění přechodného dopravního značení dle TP 6.66 (Zásady pro označování pracovních míst na pozemních komunikacích)
- Stavající dopravní značení v rozporu s přechodnou úpravou provozu bude zneplatněno skřítnutím nebo zakrytím.
- Dopravní značení B28 umístěno 7 dní před zahájením stavby.

ETAPA 2
SITUACE - SPODNÍ STAVBA

ZNAKOM s.r.o. – ZENGROVA 2694/4, 615 00 BRNO, TEL. 602 593 383, ZNAKOM@ZNAKOM.CZ, (PRACOVNÍSTE: RYBNÍČEK 12, 602 00 BRNO)	
Vypracoval: Petr BEDNÁŘ podpis:	Zodpovědný projektant: Petr BEDNÁŘ podpis:
Technická kontrola: Petr BEDNÁŘ podpis:	Ředitel: Radek SUCHOMEL mob: 602 593 383 podpis:
ZNAKOM s.r.o., ZENGROVA 2694/4, 615 00 BRNO	

Místo: HODONÍN	Číslo zak.: 18Z00057
Silnice: II/380	Formát: 297x1500
Staničení úseku: KM 54,490 – KM 54,020	Datum: 16.1.2019
Akce: II/380 Hodonín, most ev. č. 380-020	Číslo přílohy: 2
Obsah: PŘECHODNÉ DOPRAVNÍ ZNAČENÍ	

 


**ETAPA 2
DEMOLICE MOSTU / SITUACE NA II/380**

Výpracoval: Petr BEDNÁŘ - [signature] podpis:		Zodpovědný projektant: Petr BEDNÁŘ - [signature] podpis:		Ředitel: Radek SUCHOMEL - [signature] podpis:	
Technická kontrola: Petr BEDNÁŘ - [signature] podpis:		Vedoucí projektant: Petr BEDNÁŘ - [signature] podpis:		[signature]	



Místo: II/380	Číslo zak.: 18Z00057
Staničení úseku: KM 54,490 – KM 54,020	Formát: 297x1600
Akce: II/380 Hodonín, most ev. č. 380-020	Datum: 16.1.2019
Obsah: PŘECHODNÉ DOPRAVNÍ ZNAČENÍ	Číslo přílohy: 3

 


LEGENDA:

	PŘECHODNÉ DOPRAVNÍ ZNAČENÍ		PRACOVNÍ MÍSTO
	STÁVAJÍCÍ DOPRAVNÍ ZNAČENÍ		TEXT DODATKOVÉ TABULKY
	STÁVAJÍCÍ DOPRAVNÍ ZNAČENÍ DOČASNĚ ZRUŠENE		

POZNÁMKA:
- Uložení přechodného dopravního značení dle TP č. 66 (Zásady pro označování pracovních míst na pozemních komunikacích)
- Stávající dopravní značení v rozsahu a přechodnou úpravu provozu bude zneplatněno škrtnutím nebo zakrytím.
- Dopravní značení B08 umístěno 7 m před zahájením stavby.

ETAPA 2
DEMOLICE MOSTU / SITUACE NA I/55

ZNAKOM s.r.o. – ŽENGOVA 2084/4, 615 00 BRNO, TEL: 602 593 383, ZNAKOM@ZNAKOM.CZ, (PRACOVNÍ: PNEBICEK 12, 602 00 BRNO)				
Doplnění: Petr BEDNÁŘ podpis:	Doplnění projektant: Petr BEDNÁŘ podpis:	Revize: Radek SUCHOMEL podpis: Radek SUCHOMEL podpis:		
Technická kontrola: Petr BEDNÁŘ podpis:	Technická kontrola: Petr BEDNÁŘ podpis:			
Místo: HODONÍN	Číslo zák.: 16200057	Formát: 297x2100		
Sílnice: II/380	Číslo přílohy: 4			
Staničení: Gseku: KM 54,490 – KM 54,020	Datum: 16.1.2019			
Akce: II/380 Hodonín, most ev. č. 380-020		Obsah: PŘECHODNÉ DOPRAVNÍ ZNAČENÍ		

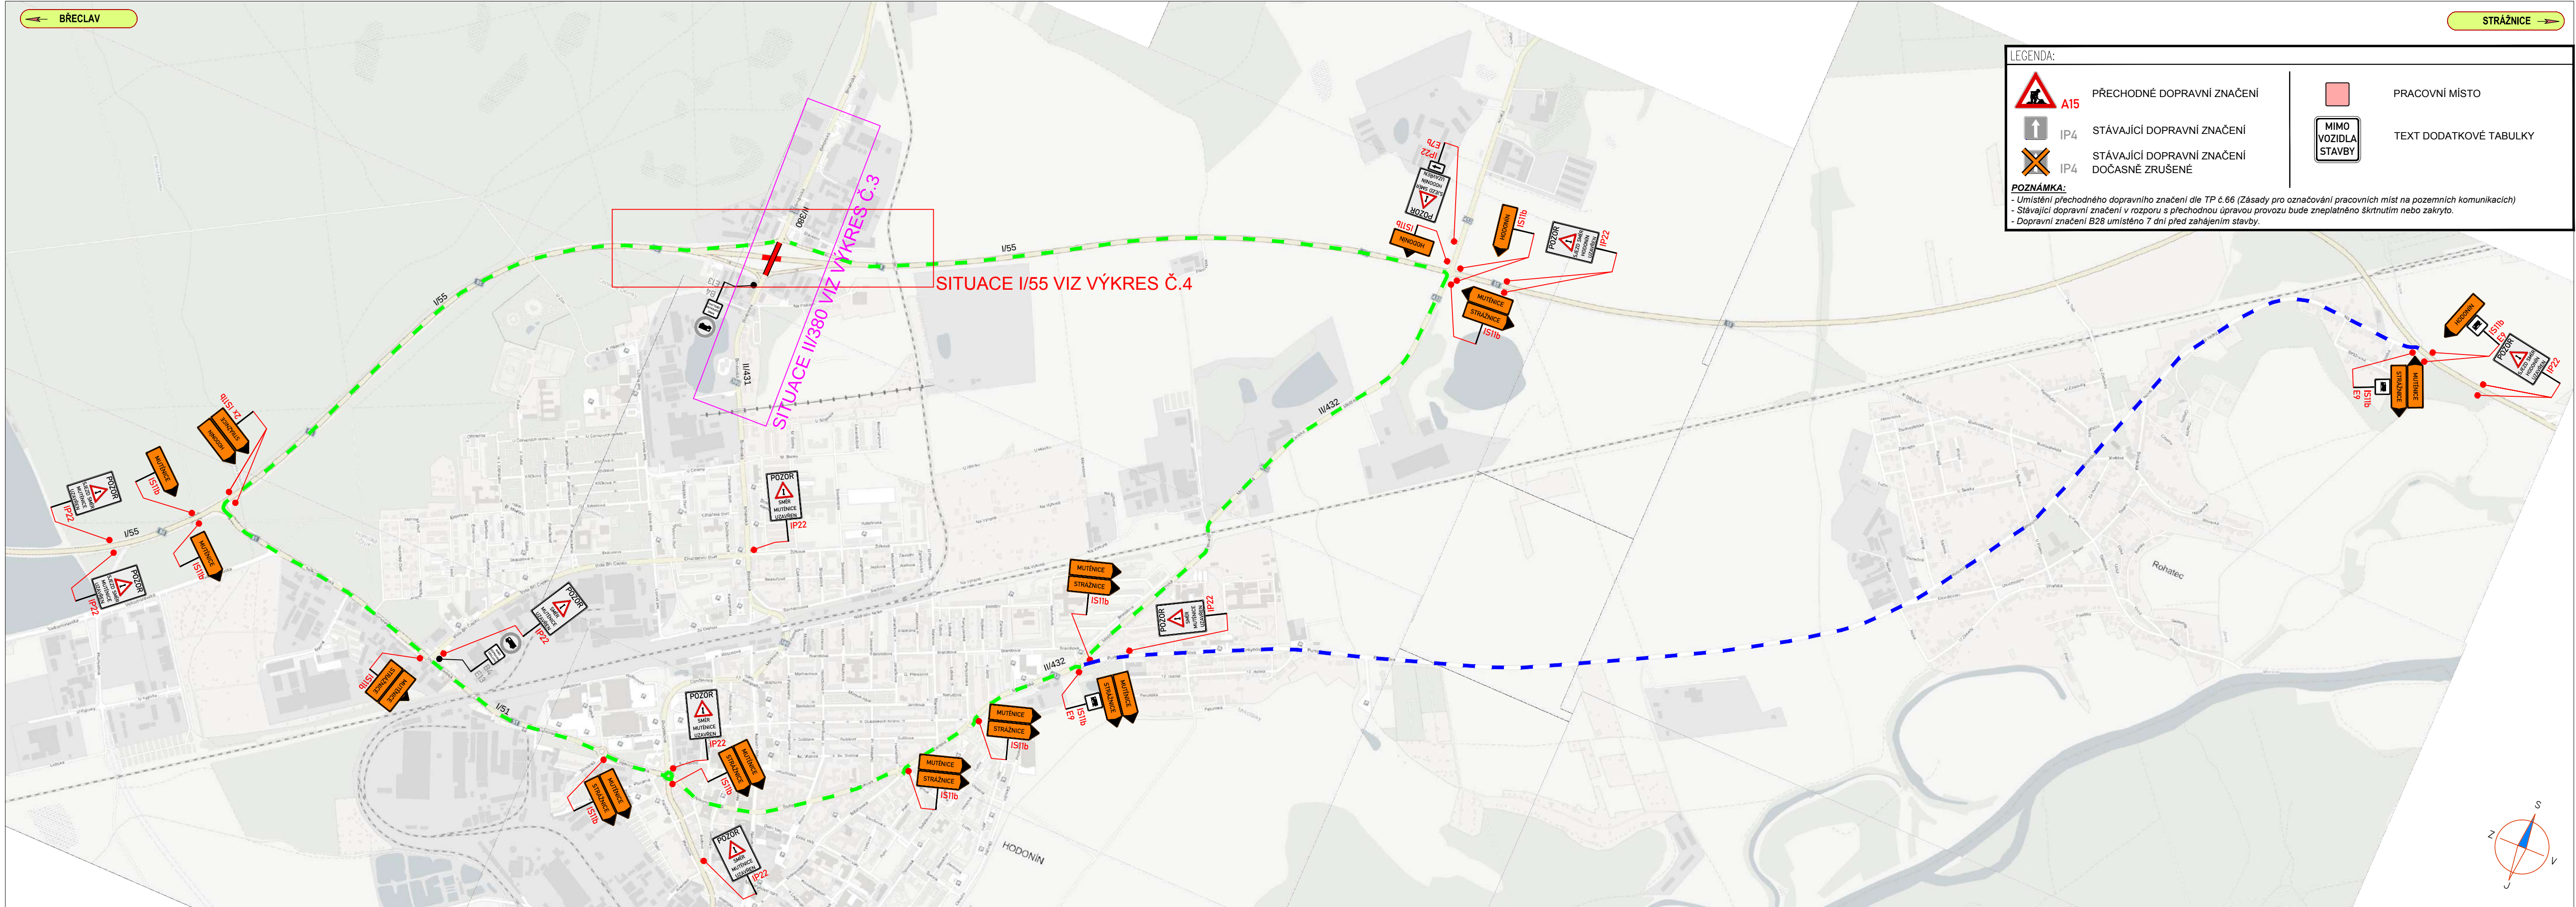

ETAPA 2
DEMOLICE MOSTU / SITUACE OBJÍZDNÉ TRASY

ZNAKOM s.r.o. – ZENGROVA 2694/4, 615 00 BRNO, TEL. 602 593 383, ZNAKOM@ZNAKOM.CZ, (PRACOVÍŠTĚ: RYBNÍČEK 12, 602 00 BRNO)		
Vypracoval: Petr BEDNÁŘ – ml. podpis:	Zodpovědný projektant: Petr BEDNÁŘ podpis:	Ředitel: Radek SUCHOMEL mob: 602 593 383
Technická kontrola: Petr BEDNÁŘ podpis:	Vedoucí projektant: Petr BEDNÁŘ podpis:	

Místo: HODONIN	Číslo zak.: 18Z00057
Silnice: II/380	Formát: 297x1000
Staničení úseku: KM 54,490 – KM 54,020	Datum: 16.1.2019
Akce: II/380 Hodonín, most ev. č. 380-020	Číslo přílohy: 5
Obsah: PŘECHODNÉ DOPRAVNÍ ZNAČENÍ	